



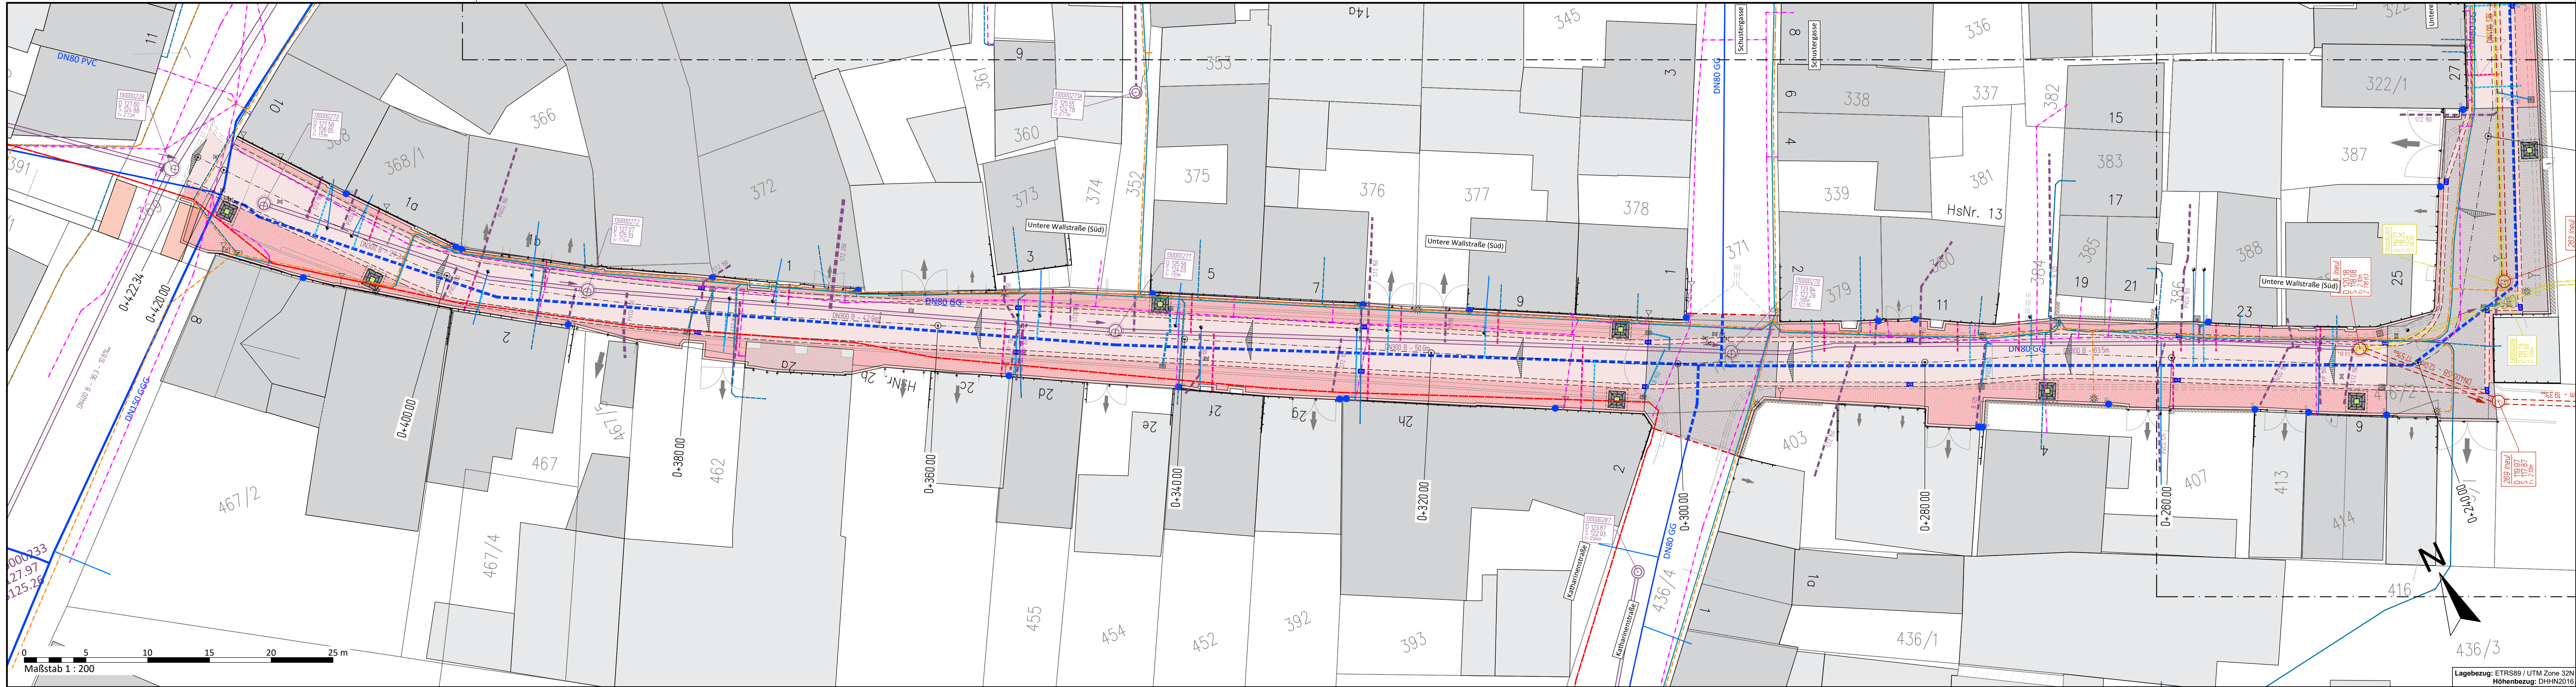

- ZEICHENERKLÄRUNG:**
- BESTAND**
- Mischwasserkanal
 - Wasserleitung
 - Gasleitung
 - Strom - Mittelspannung (20kV)
 - Strom - Niederspannung
 - Strom - Beleuchtung
 - Telekommunikationleitung (Telekom/Vodafone)
- PLANUNG**
- Mischwasserkanal - PLANUNG
 - best. MW-Kanal entfällt/wird verdrängt
 - Regenwasserkanal - PLANUNG
 - Wasserleitung - PLANUNG

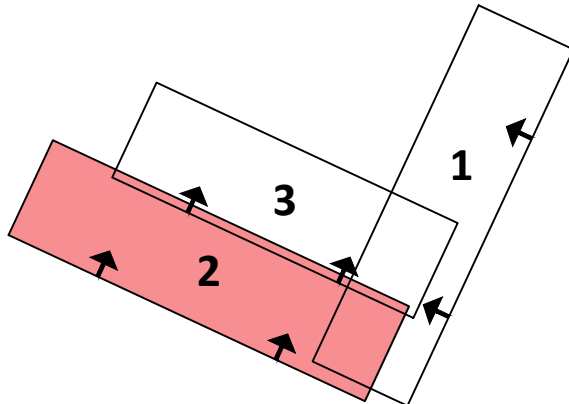

Baumaßnahme: Sanierungsmaßnahme: - Mainstraße - Untere Wallstraße - Obere Gasse		Unternehmensträger: Stadt Obensburg Krs. Mittenberg Lageplan	Plan-Nr.: 08
Kartengrundlage/Luftbild/Geobasisdaten: © Landesamt f. Digitalisierung, Breitband u. Vermessung Bayern		Titel: Kanal & WL - Teil 2 Untere Wallstraße (Süd)	Maßstab: 1: 200