



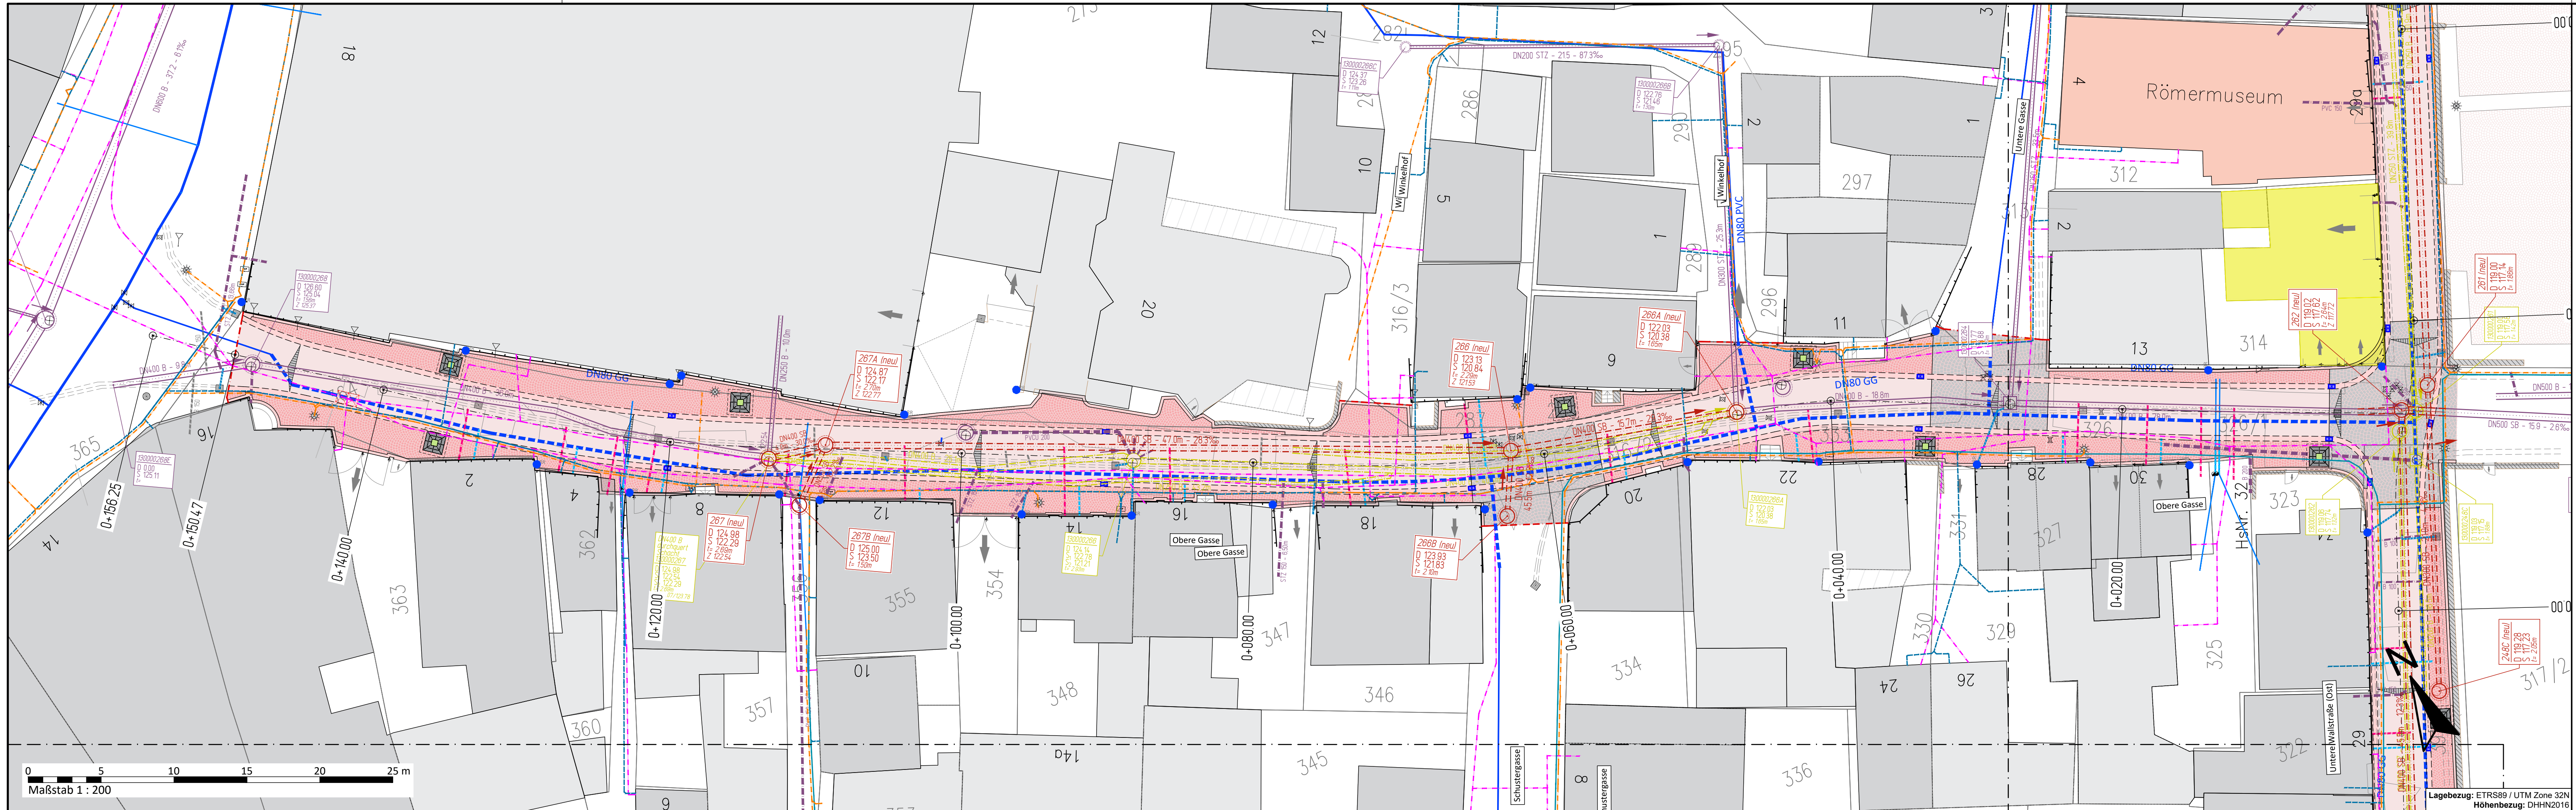

ZEICHENERKLÄRUNG:

- BESTAND**
- Mischwasserkanal
 - Wasserleitung
 - Gasleitung
 - Strom - Mittelspannung (20kV)
 - Strom - Niederspannung
 - Strom - Beleuchtung
 - Telekommunikationleitung (Telekom/Vodafone)
- PLANUNG**
- Mischwasserkanal - PLANUNG
 - best. MW-Kanal entfällt/wird verdämmt
 - Regenwasserkanal - PLANUNG
 - Wasserleitung - PLANUNG

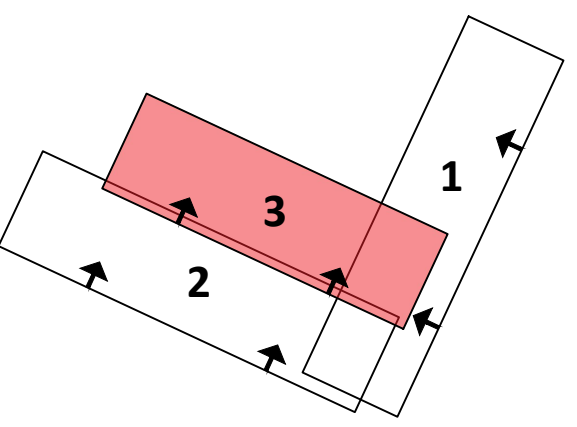

Baumaßnahme: Sanierungsmaßnahme: - Mainstraße - Untere Wallstraße - Obere Gasse		Unternehmensträger:  Stadt Obernburg Lkr. Miltenberg Lageplan	
Titel: Kanal & WL - Teil 3 Obere Gasse		Plan-Nr.: 09	Maßstab: 1: 200

AUSSCHREIBUNGSINTERLAGE