


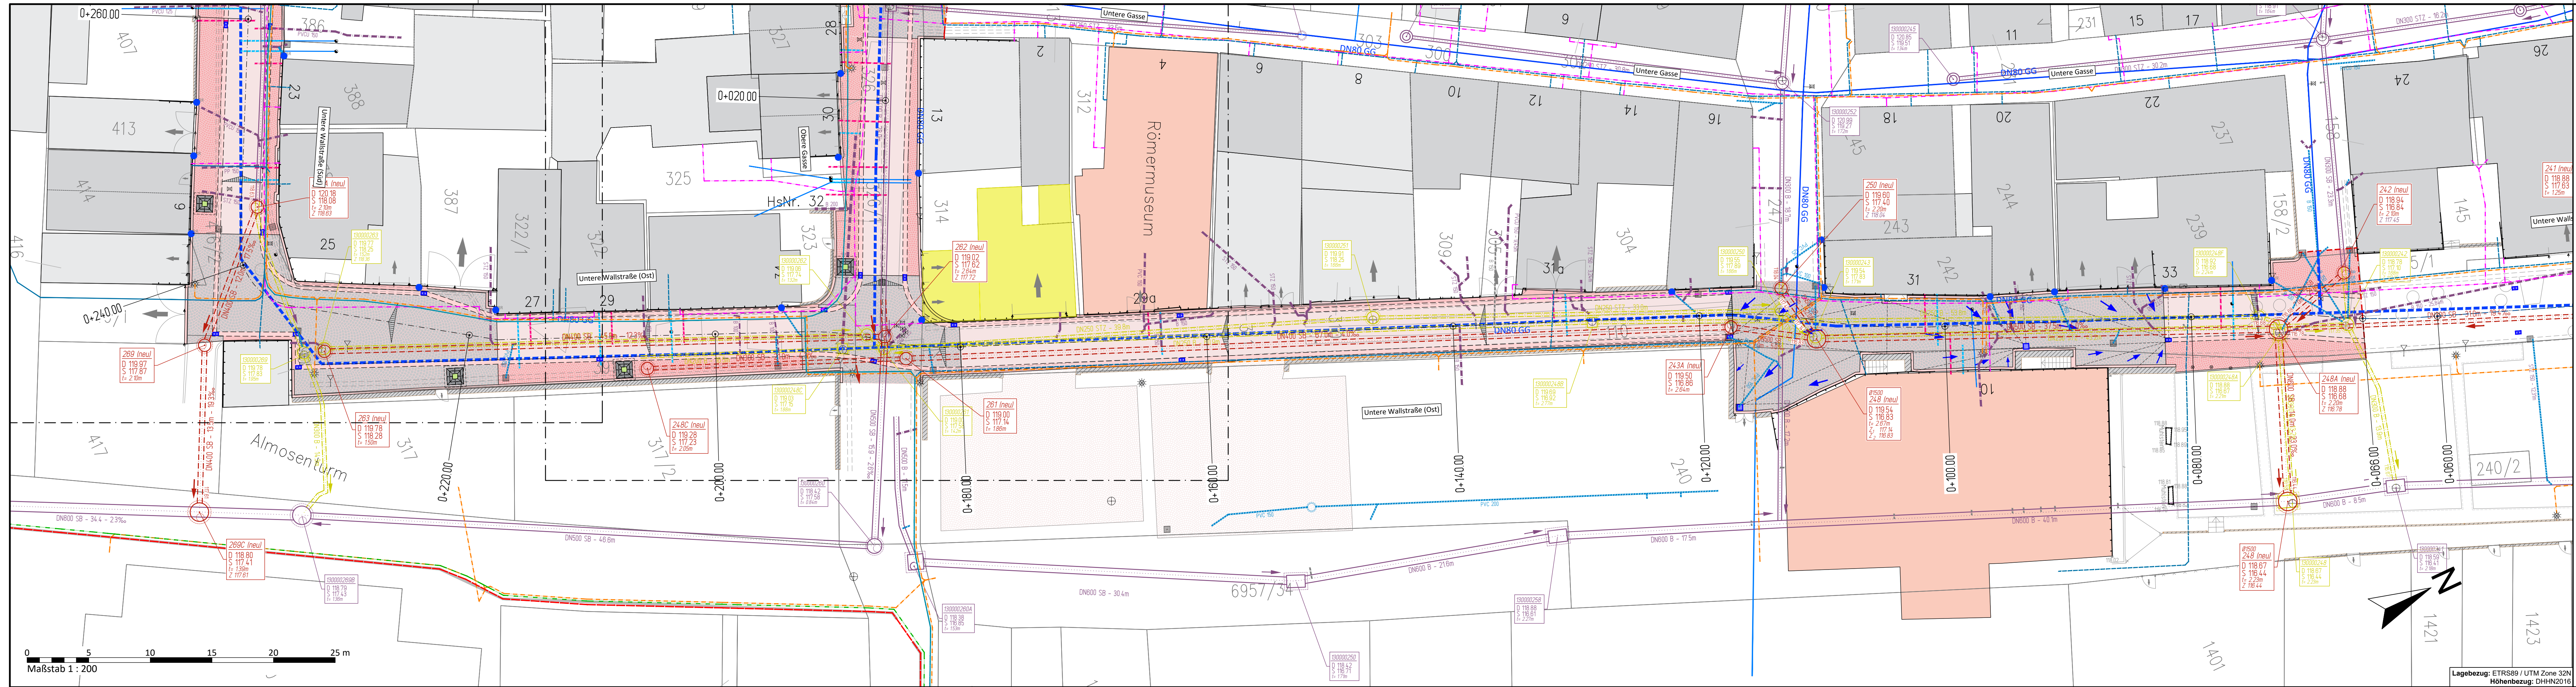


ZEICHENERKLÄRUNG:

BESTAND

- Mischwasserkanal
- Wasserleitung
- Gasleitung
- Strom - Mittelspannung (20kV)
- Strom - Niederspannung
- Strom - Beleuchtung
- Telekommunikationleitung (Telekom/Vodafone)

PLANUNG

- Mischwasserkanal - PLANUNG
- best. MW-Kanal entfällt/wird verdämmt
- Regenwasserkanal - PLANUNG
- Wasserleitung - PLANUNG

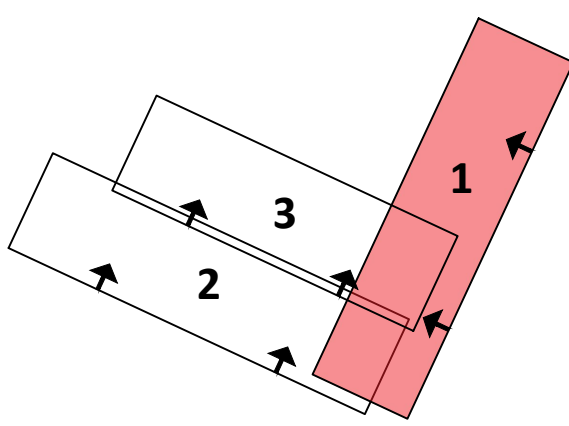

Baumaßnahme: Sanierungsmaßnahme: - Mainstraße - Unterer Wallstraße - Obere Gasse	Unternehmensträger: Stadt Obernburg am Main Krs. Miltenberg Lageplan	Plan-Nr.: 07 Maßstab: 1: 200
Ausschreibungsunterlagen Kanal & WL - Teil 1 Unterer Wallstraße (Ost)		