



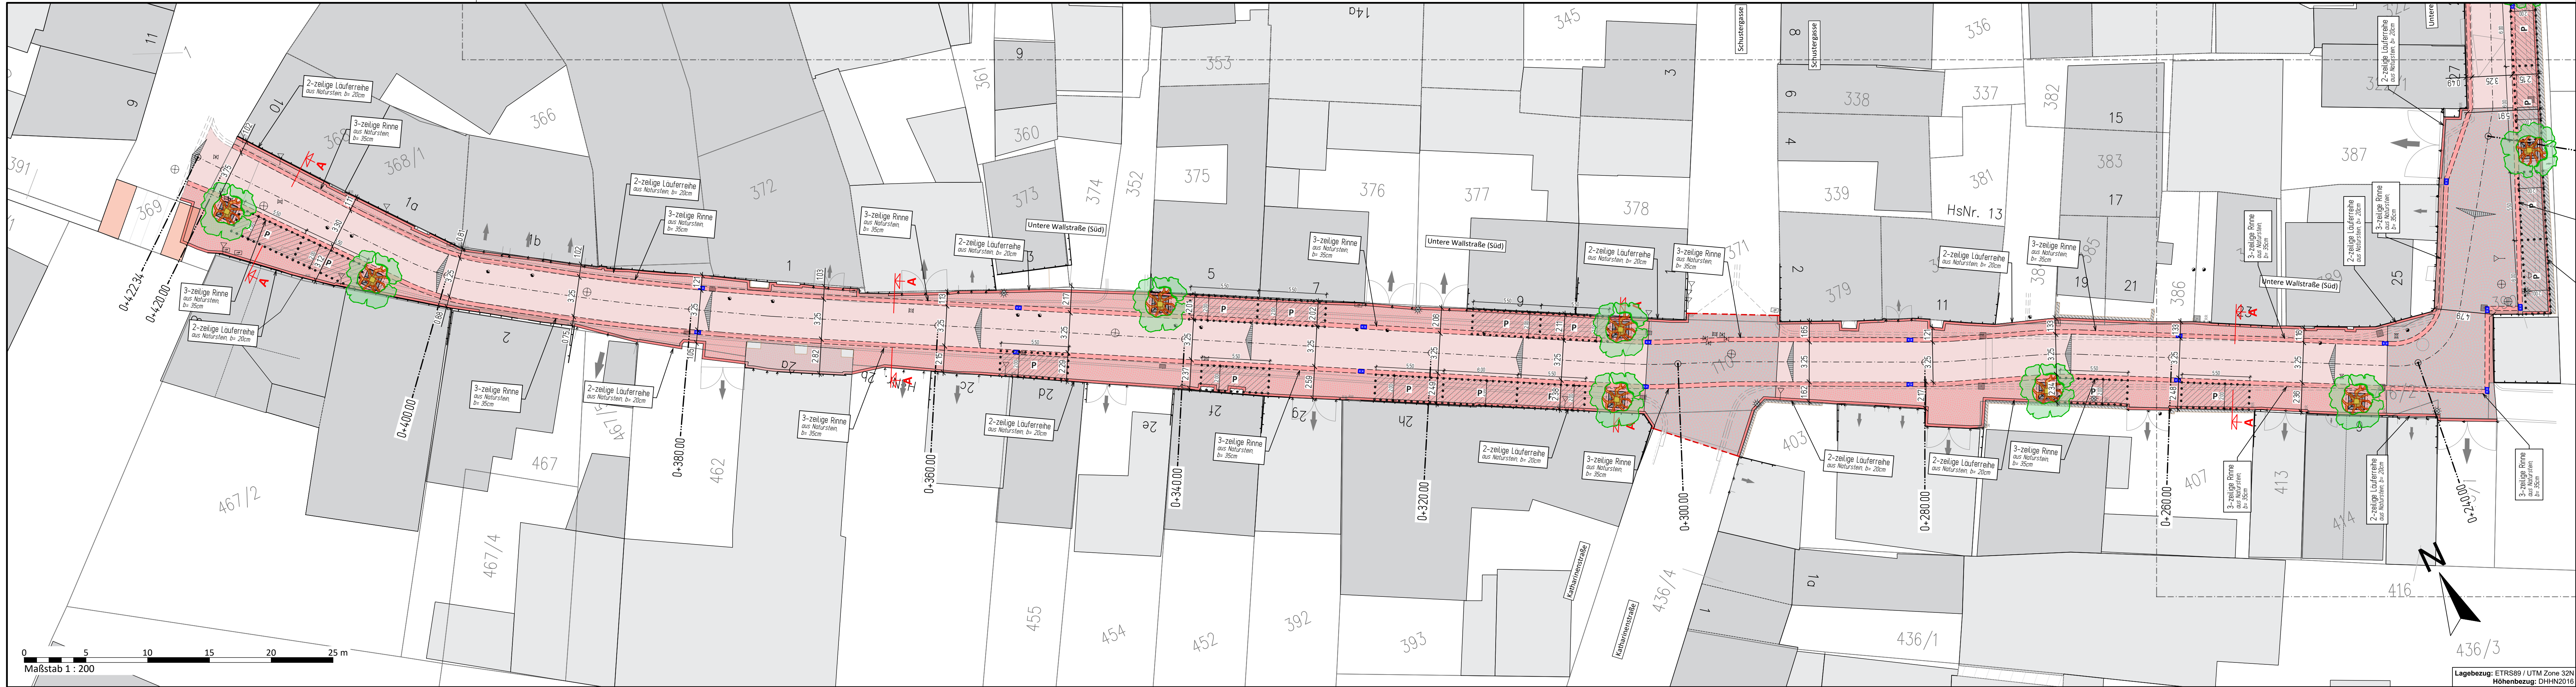

ZEICHENERKLÄRUNG:

- Fahrbahn, Farbspalt
- 3-zeilige Rinne aus Naturstein, b= 35cm mit Straßeneinlauf 300x500mm
- Randbereich, Natursteinpflaster (b > 50cm: Kleinpflaster aus Naturstein)
- Kreuzungsbereich, Natursteinpflaster
- möglicher Stellplatz mit Markierungsnägeln abgegrenzt

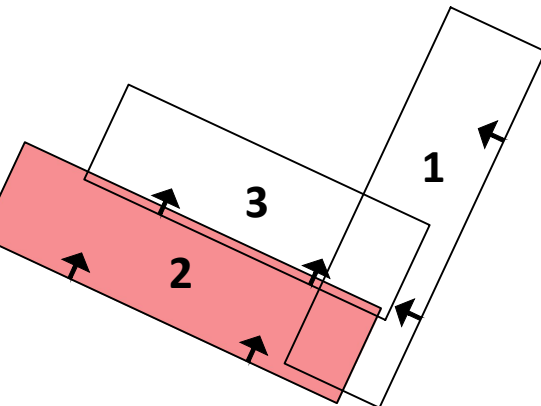

Baumaßnahme: Sanierungsmaßnahme: - Mainstraße - Untere Wallstraße - Obere Gasse		Unternehmensträger: Stadt Obensburg Krs. Miltenberg Lageplan	
Ausschreibungsunterlage		Titel: Straßenbau - Teil Untere Wallstraße (Süd)	
Maßstab: 1: 200		Plan-Nr.: 05	