


Ausschnitt aus der aktuellen Fassung des FNP Obernburg a. Main mit Änderungsbereich

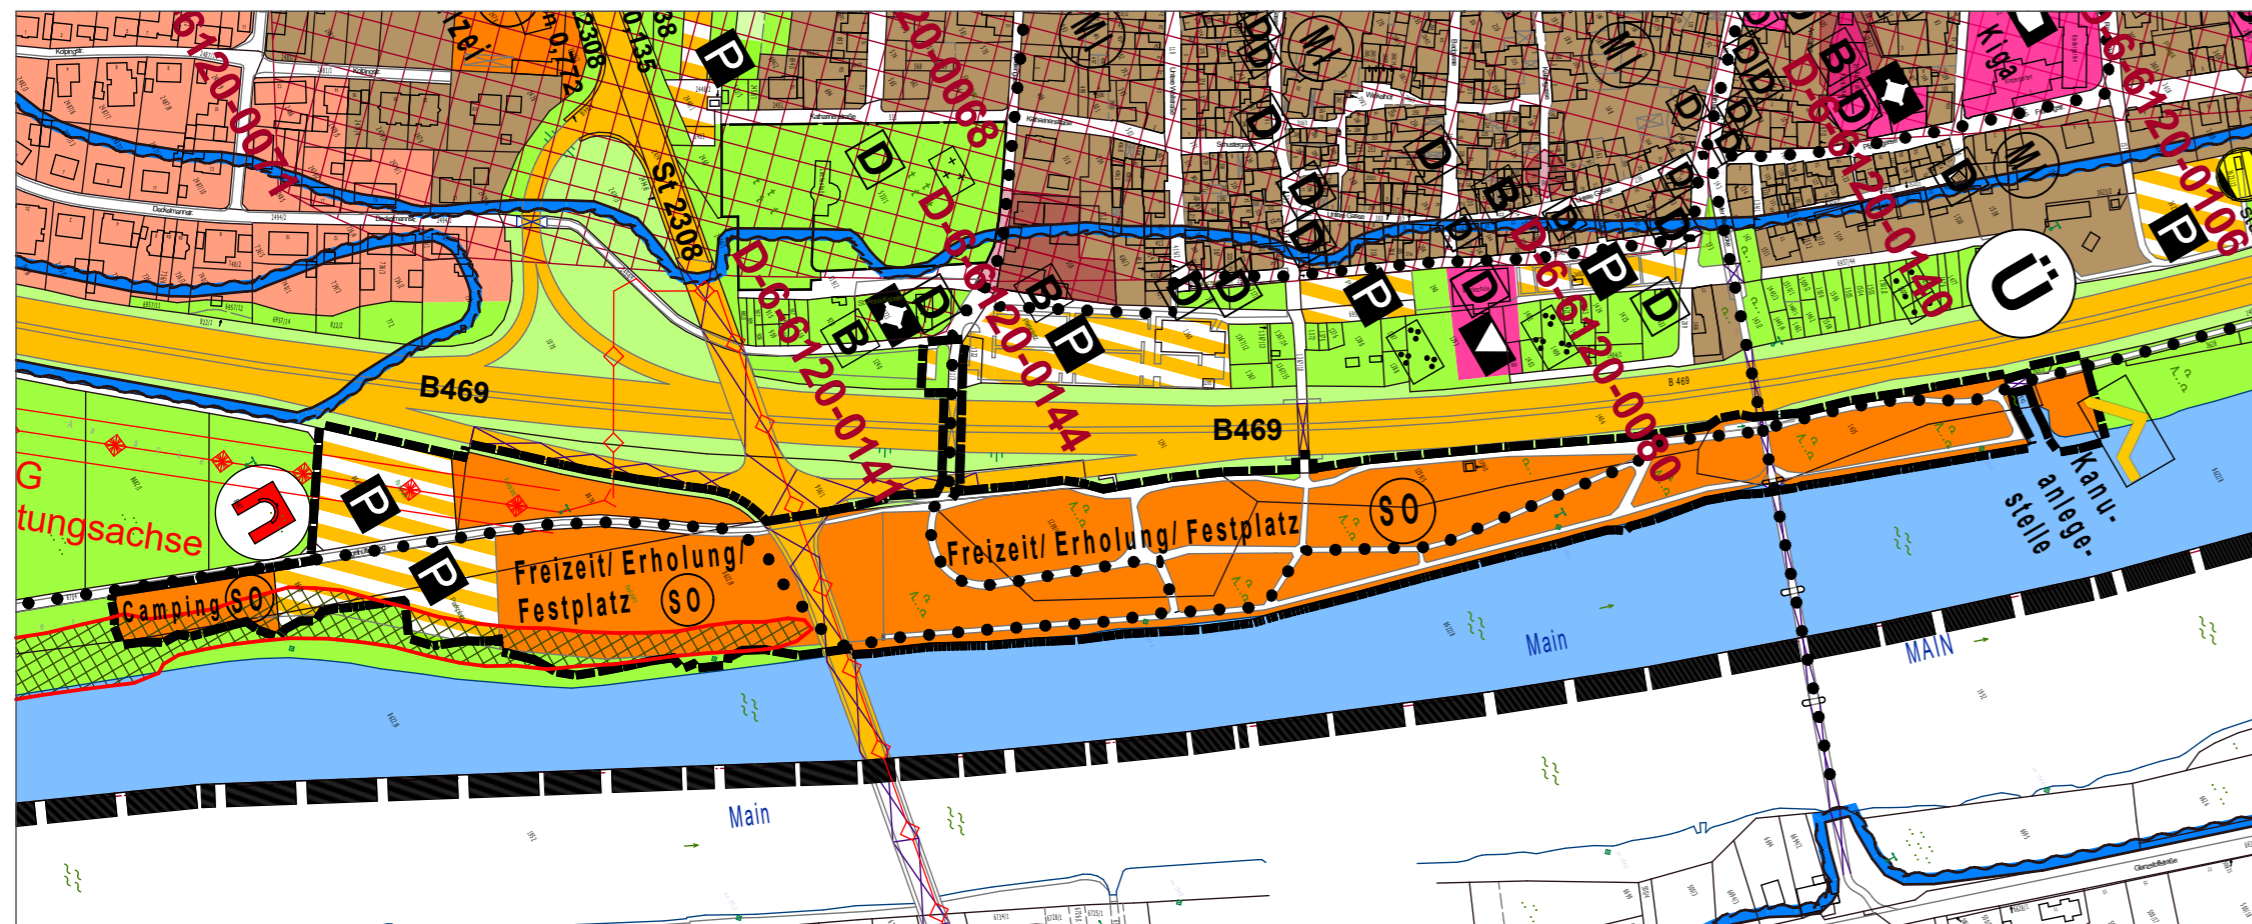


Berichtigte Fassung des FNP Ausschnitt

Planzeichenerklärung

- SO** Sondergebiet nach § 10 BauNVO
Zweckbestimmung:
Camping
- SO** Sondergebiet nach § 11 BauNVO
Zweckbestimmung:
Freizeit/ Erholung/ Festplatz
- Verkehrsflächen mit besonderer Zweckbestimmung
- P** Parkplatz
- öffentliche Grünfläche
Zweckbestimmung
- Spielplatz
- Parkanlage
- Geltungsbereich der Änderung

Nachrichtliche Übernahmen

- Biotopumgrenzung entsprechend Kartierung von 1985 mit Biotopnummer (kein Schutzstatus)
- Biotop - Bestand 2011 (Aufnahme T&V nach Augenschein)

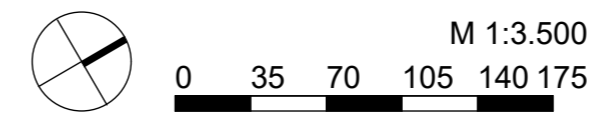

**STADT OBERNBURG a. MAIN
LANDKREIS MILTENBERG**
Änderung des Flächennutzungsplans
im Bereich des Bebauungs- und Grünordnungsplans
"Mainanlagen"

Stand: **M 1:3.500**
20.07.2021



**STADT PLANUNG
ENERGIEBERATUNG**

Mühlstraße 43 • 63741 Aschaffenburg
Telefon 06021 411198 Fax 06021 450998
E-Mail p.matthiesen@planer-fm.de

Verfahrensvermerke

Die Änderung des Flächennutzungsplans ist durch Beschluss des Stadtrates vom __. __. 2021 gemäß § 2 Abs. 1 BauGB aufgestellt und am __. __. 2021 ortsüblich bekannt gemacht worden.

Die frühzeitige Beteiligung der Öffentlichkeit gem. § 3 Abs. 1 BauGB erfolgte in der Zeit vom __. __. 2021 bis einschließlich __. __. 2021. Die von der Planung berührten Behörden und sonstigen Träger öffentlicher Belange wurden gemäß § 4 Abs. 1 BauGB am Verfahren beteiligt.

Die Änderung des Flächennutzungsplans einschließlich der Begründung hat gemäß § 3 Abs. 2 BauGB in der Zeit vom __. __. 2021 bis einschließlich __. __. 2021 öffentlich ausgelegen. Die von der Planung berührten Behörden und sonstigen Träger öffentlicher Belange wurden von der öffentlichen Auslegung informiert und gemäß § 4 Abs. 2 BauGB am Verfahren beteiligt.

Die Stadt Obernburg hat mit Beschluss des Stadtrates vom __. __. 2021 die Änderung des Flächennutzungsplans gem. § 5 BauGB in der Fassung vom __. __. 2021 festgestellt.

Siegel

Stadt Obernburg a.M., __. __. 202__

Dietmar Fieger
1. Bürgermeister

Ausgefertigt:
Es wird hiermit bestätigt, dass die Flächennutzungsplanänderung mit dem Feststellungsbeschluss des Stadtrates vom __. __. 2021 identisch ist.

Siegel

Stadt Obernburg a.M., __. __. 202__

Dietmar Fieger
1. Bürgermeister

Genehmigungsvermerk: Das Landratsamt Miltenberg hat die Änderung des Flächennutzungsplans gemäß § 6 BauGB mit Bescheid vom __. __. 2021 genehmigt.

Landratsamt Miltenberg
Miltenberg,
i.A.

Die Genehmigung der Flächennutzungsplanänderung wurde am __. __. 2021 gem. § 6 BauGB bekannt gemacht. Die Flächennutzungsplanänderung ist damit wirksam.

Siegel

Stadt Obernburg a.M., __. __. 202__

Dietmar Fieger
1. Bürgermeister