

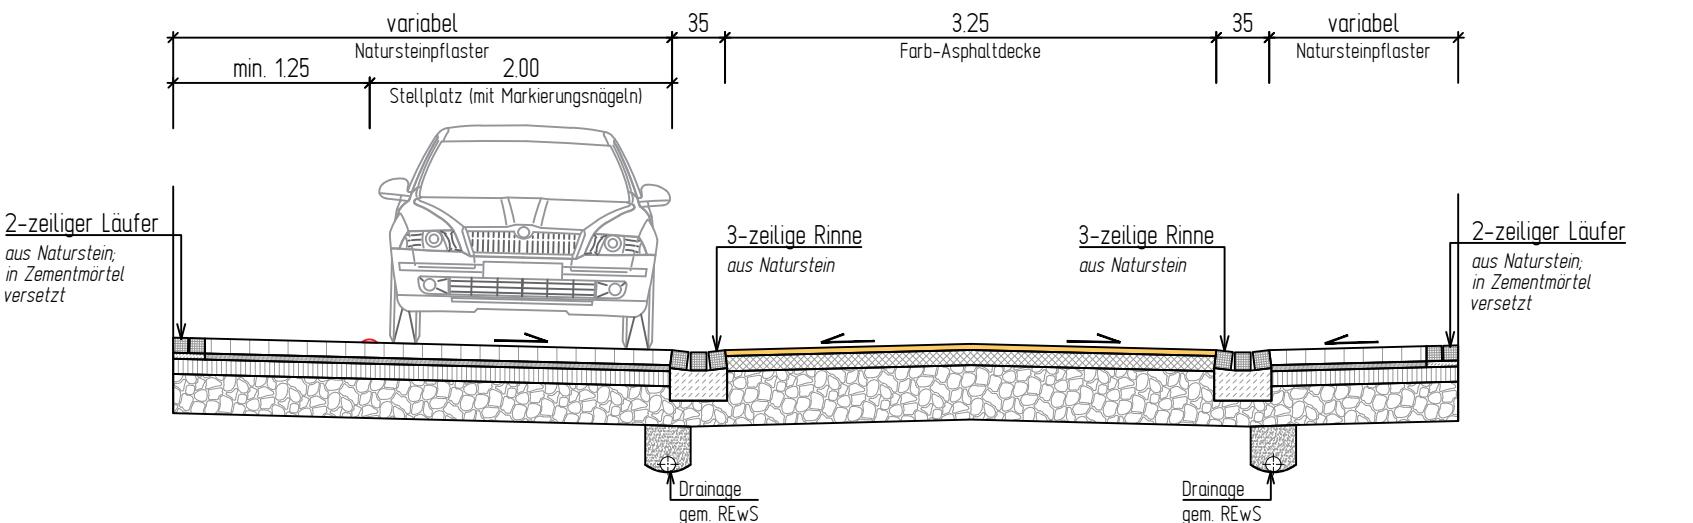
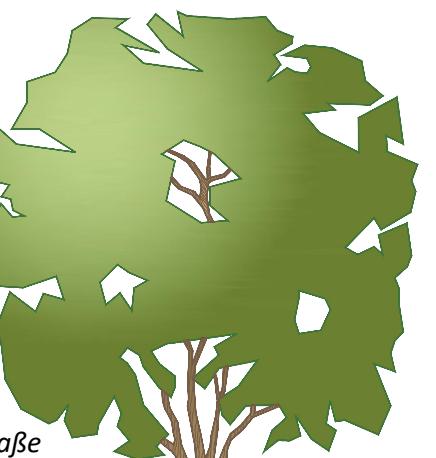



RQ 1 - Mainstraße
von Römerstraße bis Untere Wallstraße
M. 1:50

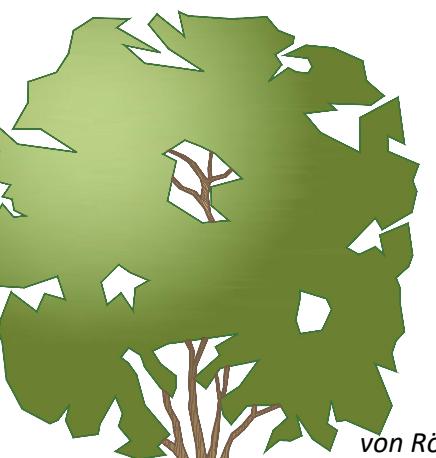

RQ 2 - Mainstraße
von Römerstraße bis Untere Wallstraße
M. 1:50

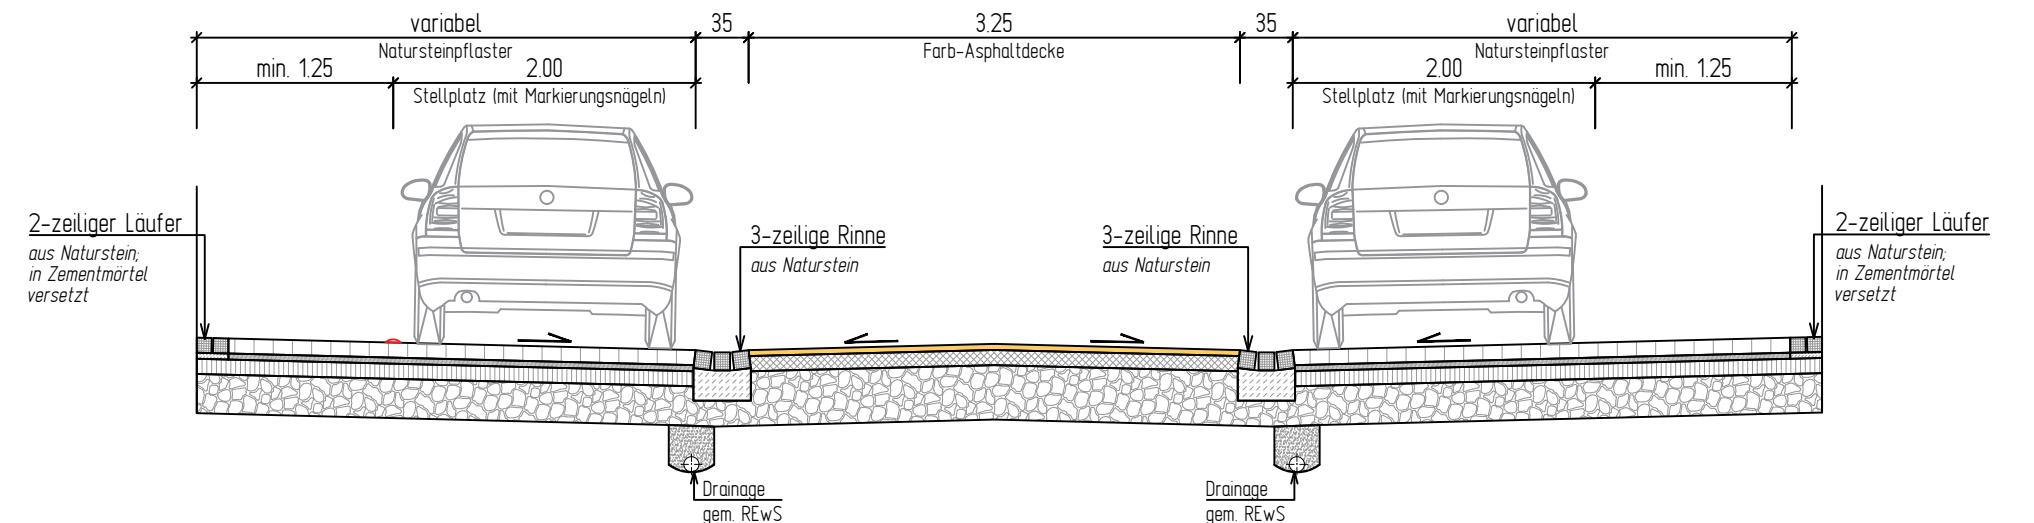

RQ 3 - Mainstraße
von Römerstraße bis Untere Wallstraße
M. 1:50

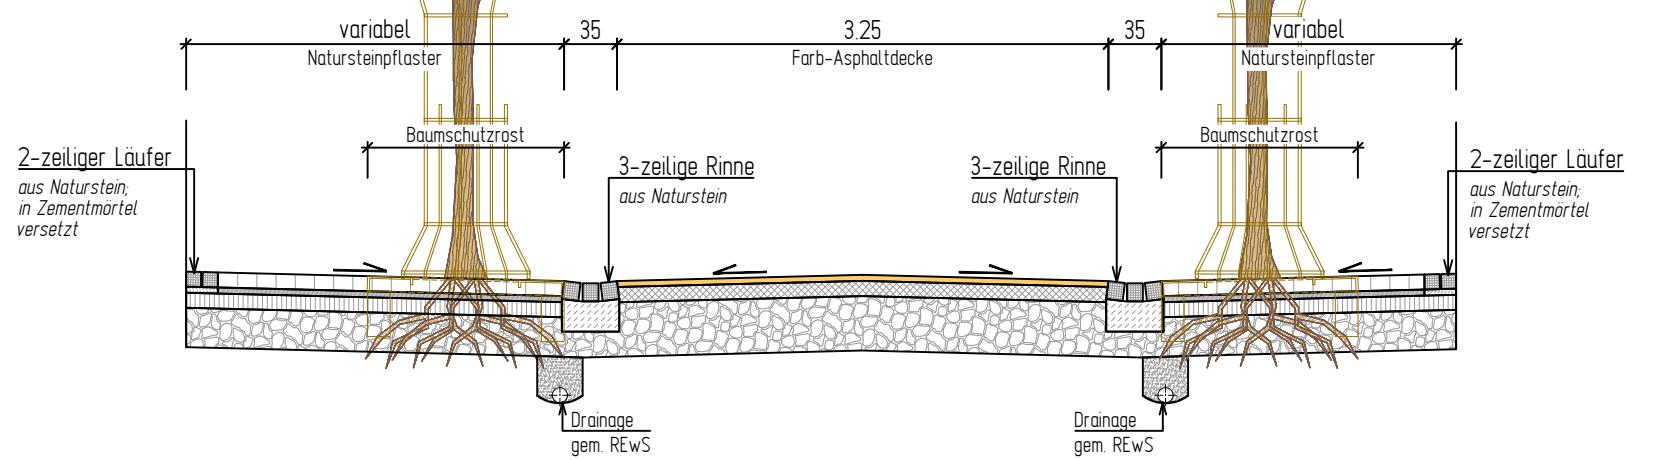

0 5 10 15 20 25 m
Maßstab 1 : 250

ISB
INGENIEURE
STEENKEN &
BREITENBACH



Baumaßnahme:
Sanierungsmaßnahme:
- Mainstraße
- Untere Wallstraße
- Obere Gasse

Unternehmensträger:
Stadt
Obernburg a.M.
Lkrs. Miltenberg

Entwurfsdatum: 06/25
Entworfen durch: Steenken
Zeichnungsdatum: 06/25
Gezeichnet durch: Koch
Prüfdatum: Geprüft durch:

Der Bauherr:

Planart: Querschnitte

Projektstatus: ENTWURFSPLANUNG

Titel: Regelquerschnitte
Mainstraße
Unterschrift (Stempel)

Fassung vom: 21.01.2026 Projekt-Nr.: 01-1-09
Maßstab: 1: 50 Unterlage / Blatt: Index: 14 / 1