

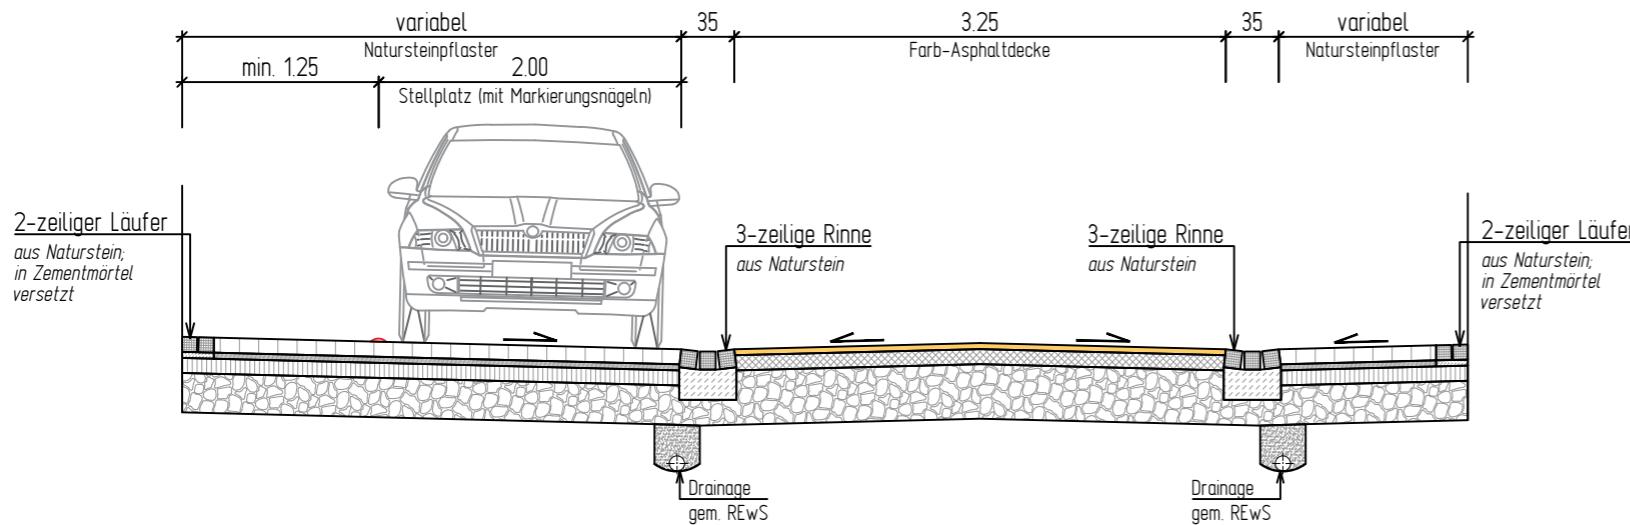



RQ 8 - Untere Wallstraße (Süd)
von Untere Wallstraße (Ost) bis Römerstraße
M. 1:50

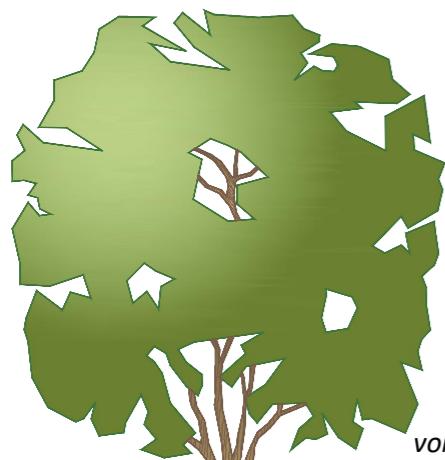

RQ 10 - Untere Wallstraße (Süd)
von Untere Wallstraße (Ost) bis Römerstraße
M. 1:50

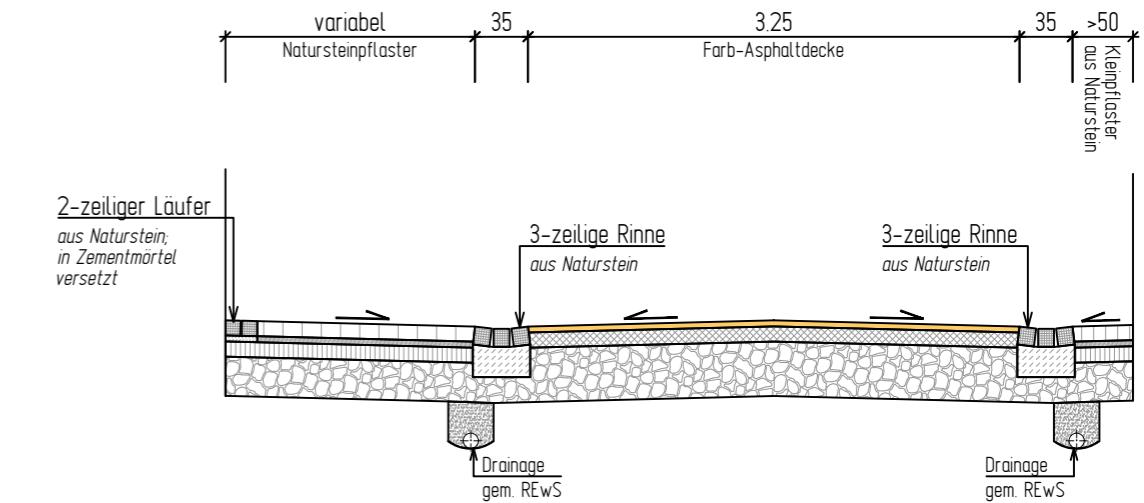

RQ 9 - Untere Wallstraße (Süd)
von Untere Wallstraße (Ost) bis Römerstraße
M. 1:50

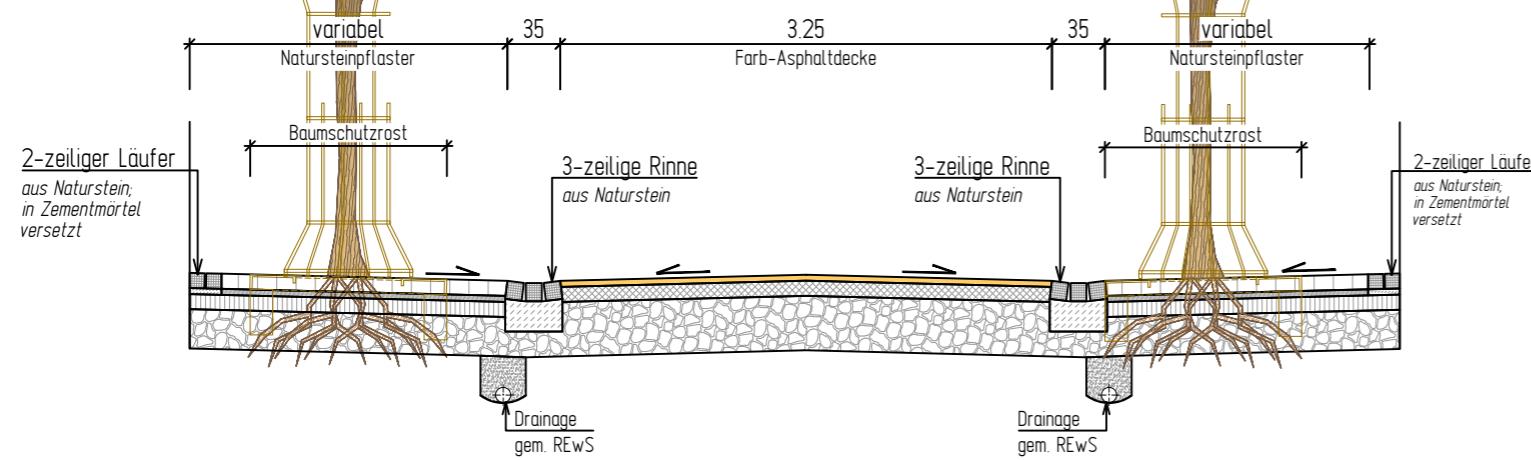

Baumaßnahme:
Sanierungsmaßnahme:
- Mainstraße
- Untere Wallstraße
- Obere Gasse

Der Bauherr:

Unternehmensträger:
Stadt Obernburg a.M.
Lkrs. Miltenberg

Entwurfsdatum: 06/25
Entworfen durch: Steenken

Zeichnungsdatum: 06/25
Gezeichnet durch: Koch

Prüfdatum: Geprüft durch: .

Planart: **Querschnitte**

Projektstatus: **ENTWURFSPLANUNG**

Titel: **Regelquerschnitte**
Untere Wallstraße (Süd)

Fassung vom: 21.01.2026 Projekt-Nr.: 01-1-09

Maßstab: 1: 50 Unterlage / Blatt: Index: 14 / 3