

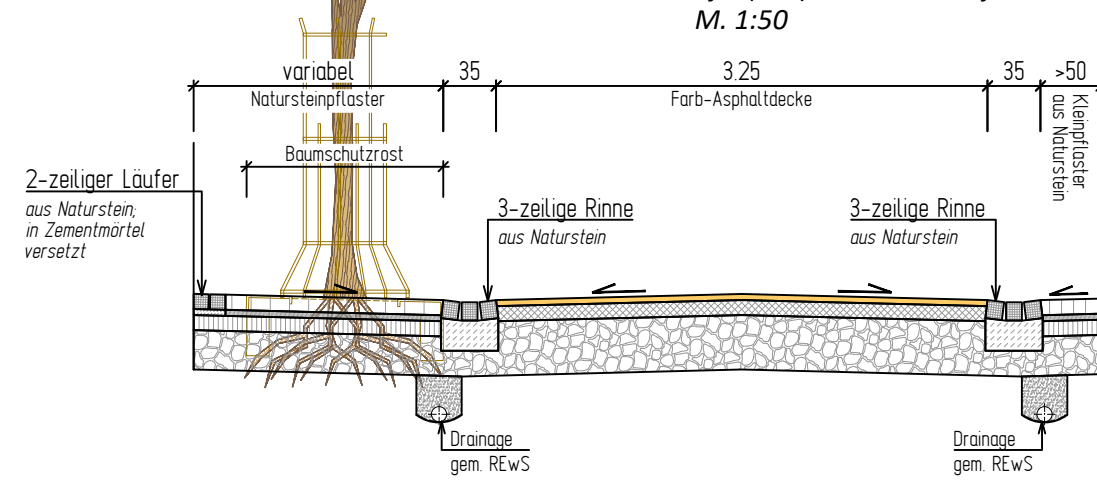


RQ 11 - Obere Gasse
von Untere Wallstraße (Süd) bis Römerstraße
M. 1:50

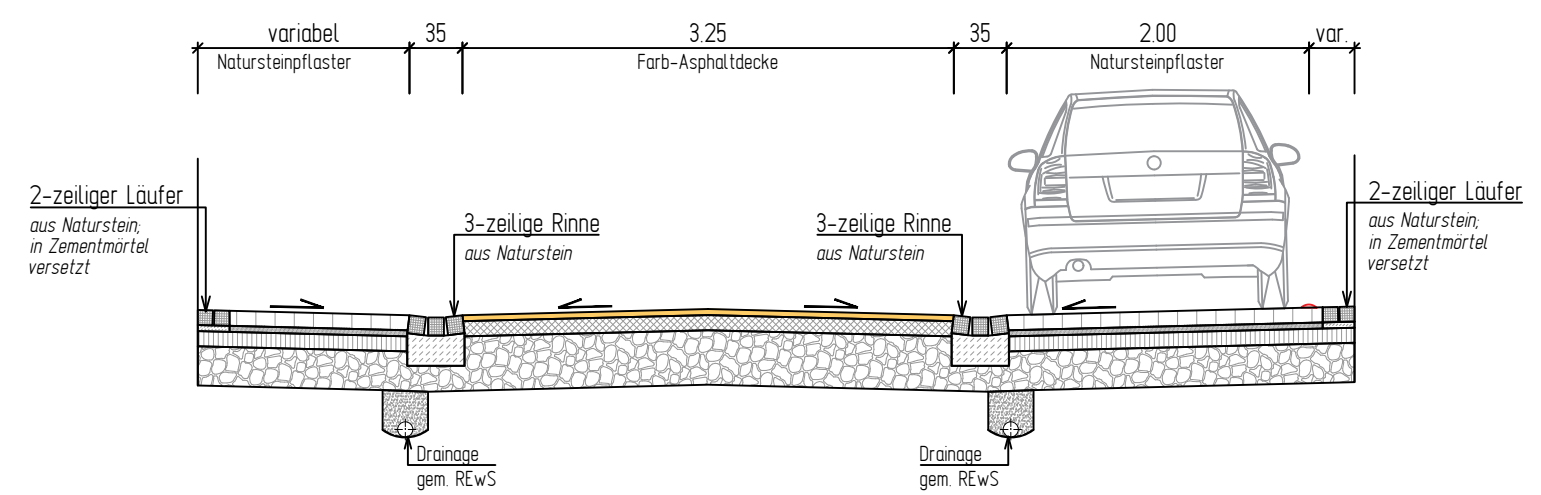

RQ 12 - Obere Gasse
von Untere Wallstraße (Süd) bis Römerstraße
M. 1:50

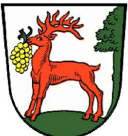

| | | | | |
|---|--|--|--|-------------------------------------|
| <div>ISB</div> <div>INGENIEURE STEENKEN & BREITENBACH</div> <div></div> | Baumaßnahme: Sanierungsmaßnahme: - Mainstraße - Untere Wallstraße - Obere Gasse | Unternehmensträger:  Stadt Obernburg a.M. Lkrs. Miltenberg | Entwurfsdatum: 06/25 | Entworfen durch: Steenken |
| | Der Bauherr: | Planart: Querschnitte | Zeichnungsdatum: 06/25 | Gezeichnet durch: Koch |
| | | | Prüfdatum: . | Geprüft durch: . |
| | | | Projektstatus: ENTWURFSPLANUNG | |
| | Unterschrift (Stempel) | Titel: Regelquerschnitte Obere Gasse | Fassung vom: 21.01.2026 | Projekt-Nr.: 01-1-09 |
| | | | Maßstab: 1: 50 | Unterlage / Blatt: Index: 14 / 4 |