

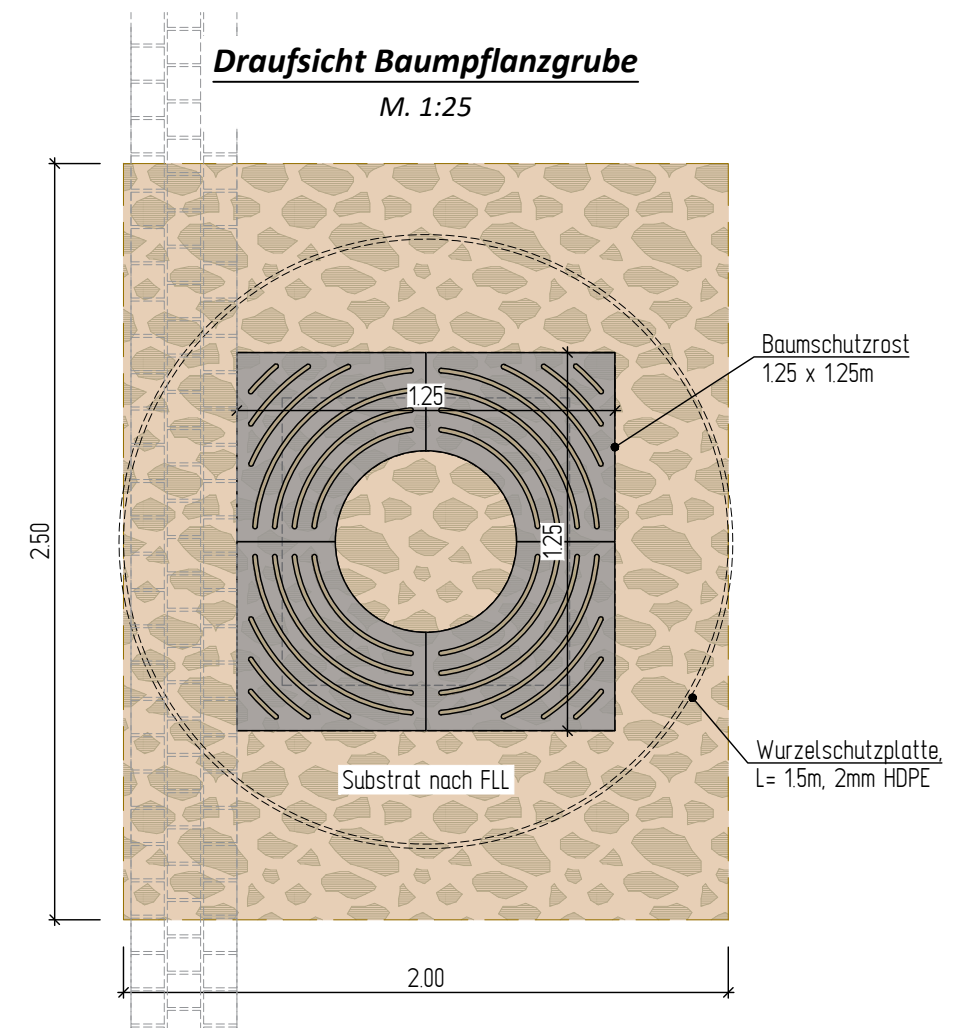


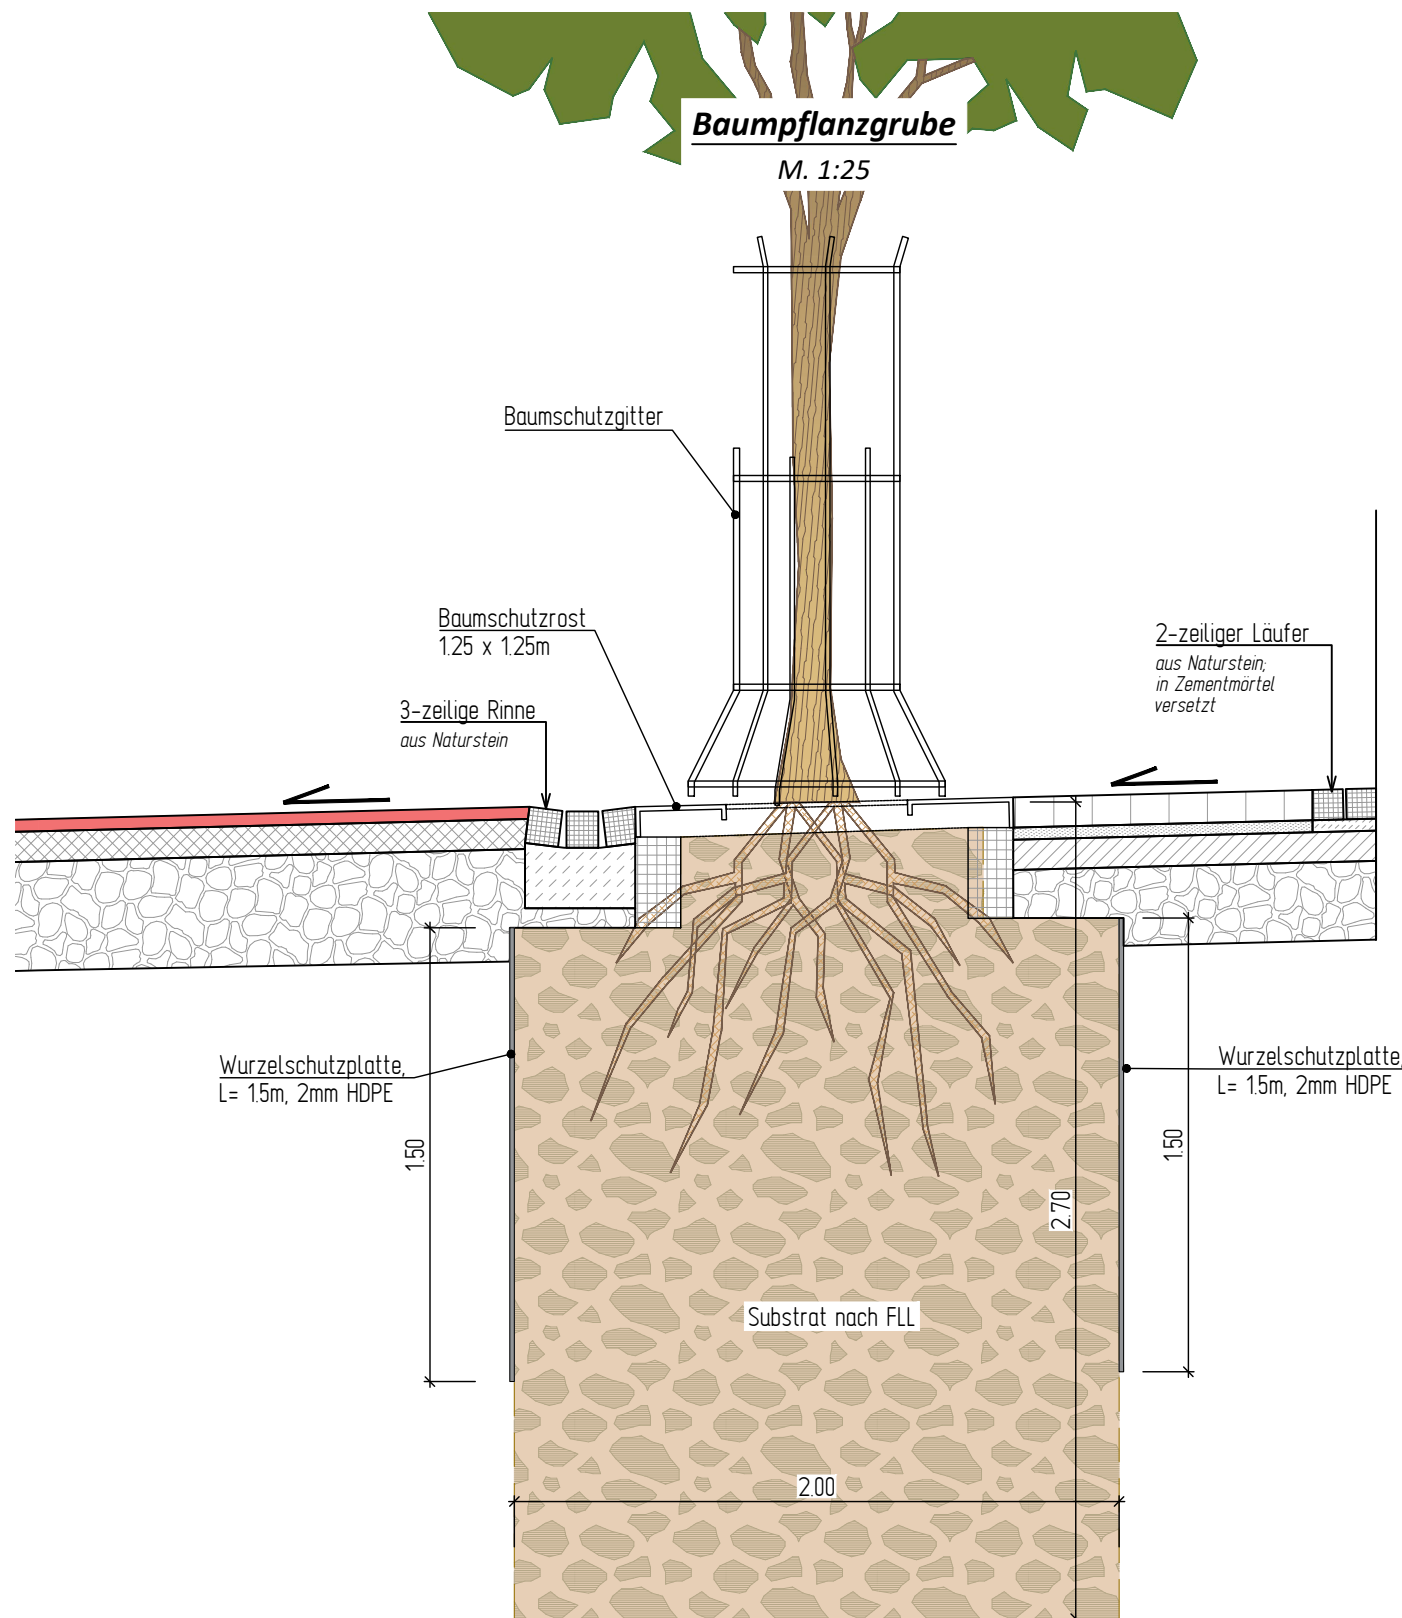

0 0.5 1.0 1.5 2.0 2.5 m
Maßstab 1 : 25

Aufbau Fahrbahn, Bk 0.3:

gem. RStO 12, Tafel 1, Zeile 1, Spalte VII

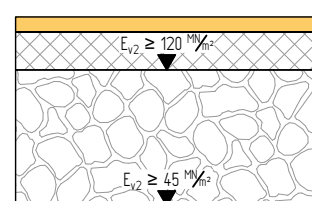


4.0 cm Asphaltdeckschicht AC 11 DN, 70/100
10.0 cm Asphalttragschicht AC 22 TN, 70/100

30.0 cm Frostschuttschicht 0/32
aus gebrochenem Material

50.0 cm Gesamtaufbau
zzgl. 10-20 cm Bodenverbesserung 0/45

Aufbau Gehweg, Pflaster:

gem. RStO 12, Tafel 3, Zeile 4, Spalte VII

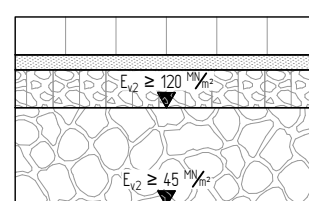

10.0 cm Betonsteinpflaster
4.0 cm Pflasterbett 0/4mm
10.0 cm wasserdurchlässige Bitu-Tragschicht

26.0 cm Frostschuttschicht 0/32
aus gebrochenem Material

50.0 cm Gesamtaufbau
zzgl. 10-20 cm Bodenverbesserung 0/45

Baumaßnahme: Sanierungsmaßnahme: - Mainstraße - Untere Wallstraße - Obere Gasse	Unternehmensträger:  Stadt Obernburg a.M. Lkr. Mittenberg	
Detailplan		
	Titel: Baumpflanzgrube	Plan-Nr.: 13 Maßstab: 1: 25