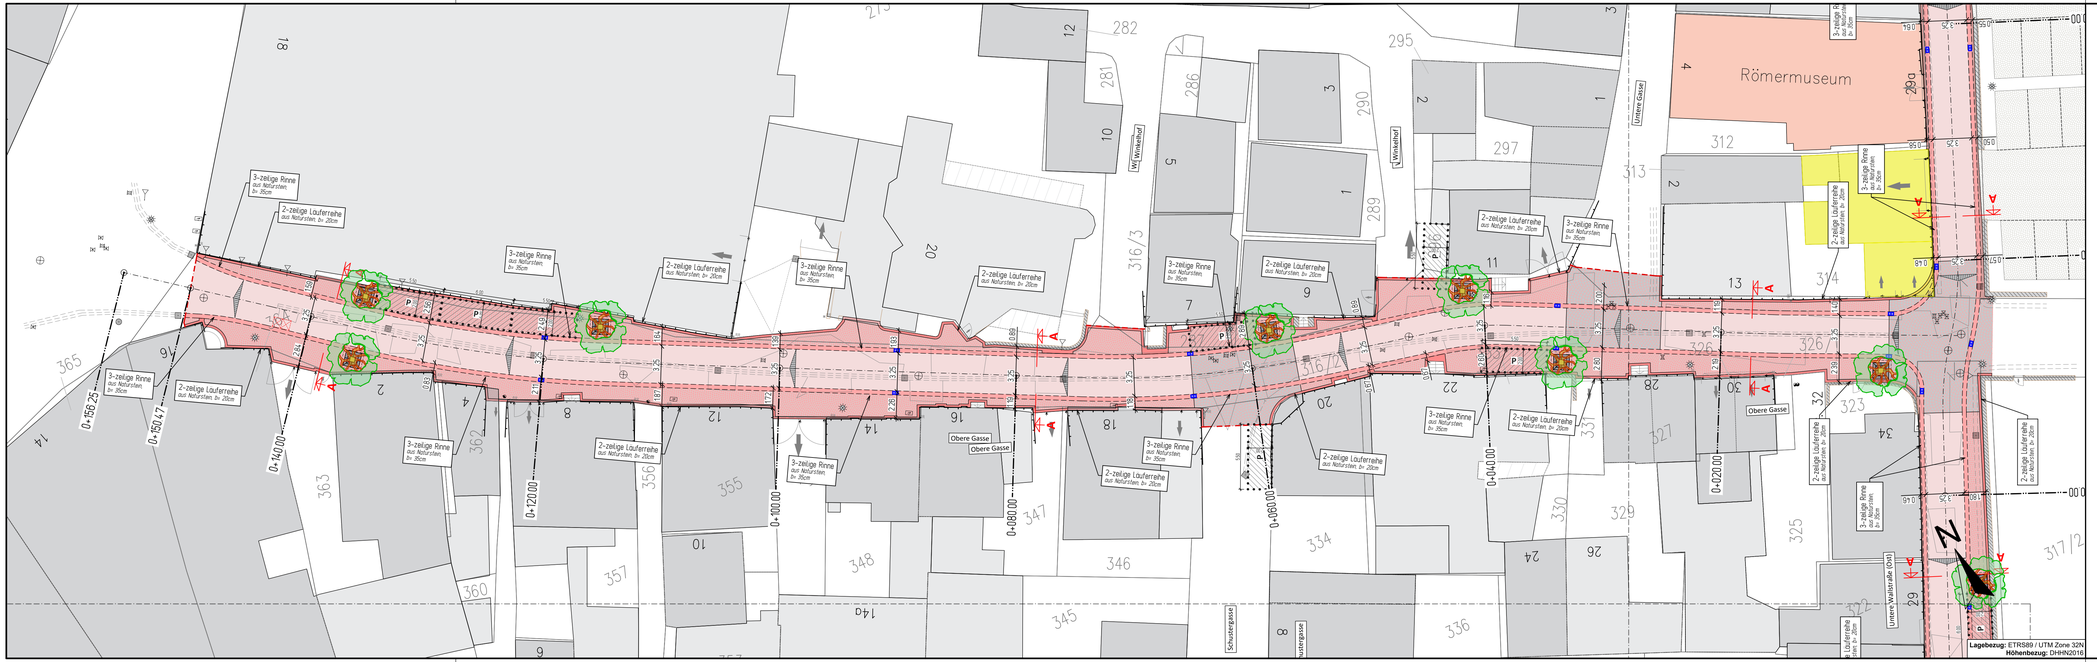

Lagebezug: ETRS89 / UTM Zone 32N
Höhenbezug: DHHN2016

ZEICHENERKLÄRUNG:

- Fahrbahn, Farbasphalt
  3-zeilige Rinne aus Naturstein, b= 35cm mit Straßeneinlauf 300x500mm
- Randbereich, Natursteinpflaster
  (b > 50cm: Kleinpflaster aus Naturstein)
- Kreuzungsbereich, Natursteinpflaster
- möglicher Stellplatz
  mit Markierungsnägeln abgegrenzt

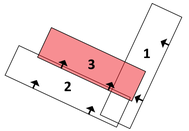

Baumaßnahme: Sanierungsmaßnahme: - Mainstraße - Untere Wallstraße - Obere Gasse	Unternehmensträger: Stadt Obernburg Lkrs. Miltenberg	
	Lageplan	
	Titel: **Straßenbau - Teil 3** Obere Gasse	Plan-Nr.: 06
		Maßstab: 1: 200

AUSSCHREIBUNGSUNTERLAGE

Kartengrundlage/Luftbild/Geobasisdaten: © Landesamt f. Digitalisierung, Breitband u. Vermessung Bayern