




RQ 1 - Untere Wallstraße (Süd)
von Untere Wallstraße (Ost) bis Römerstraße
M. 1:50

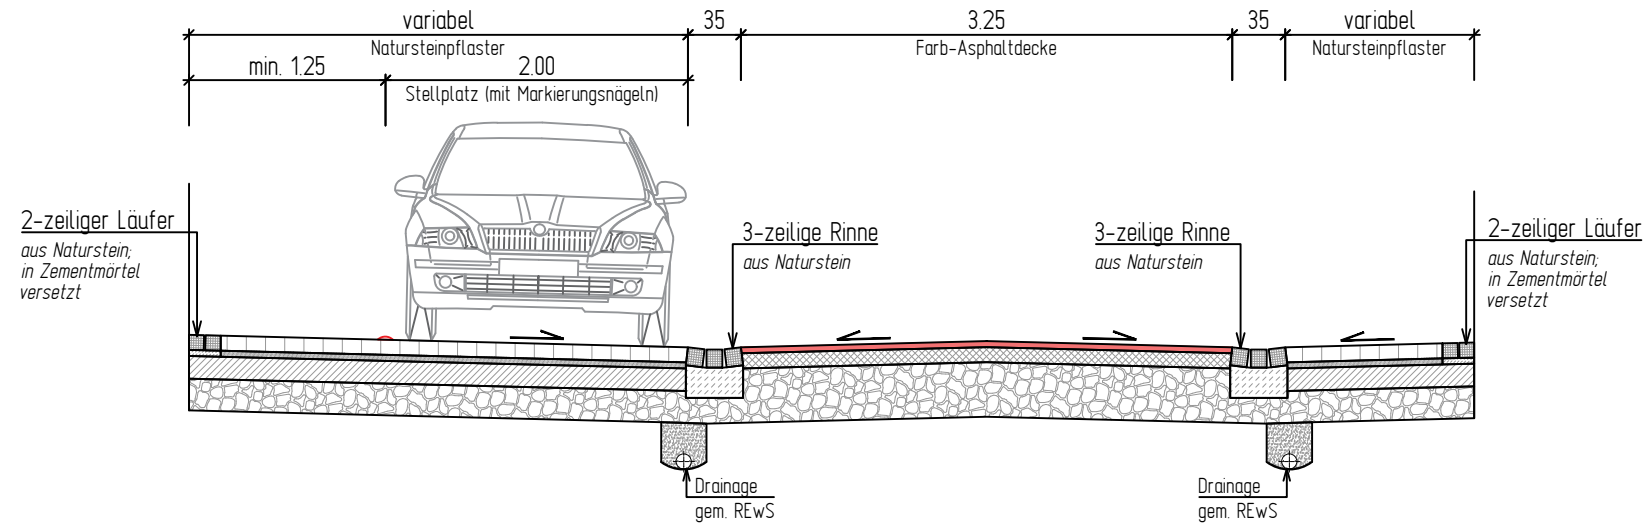


RQ 2 - Untere Wallstraße (Süd)
von Untere Wallstraße (Ost) bis Römerstraße
M. 1:50

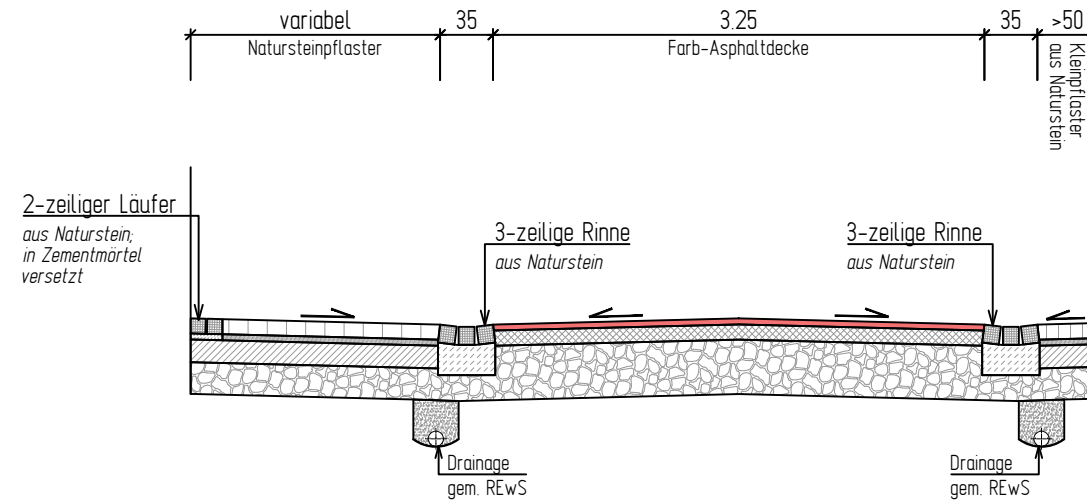

Beispiele Oberflächen

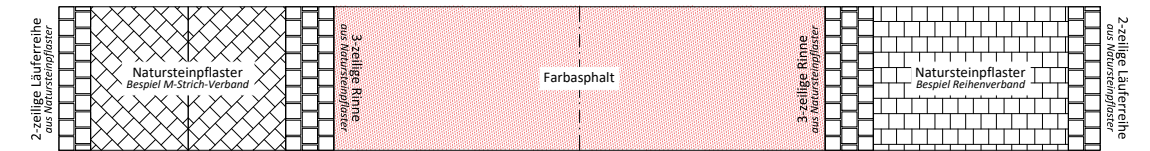


Aufbau Fahrbahn, Bk0.3:
gem. RStO 12, Tafel 1, Zeile 1, Spalte VII

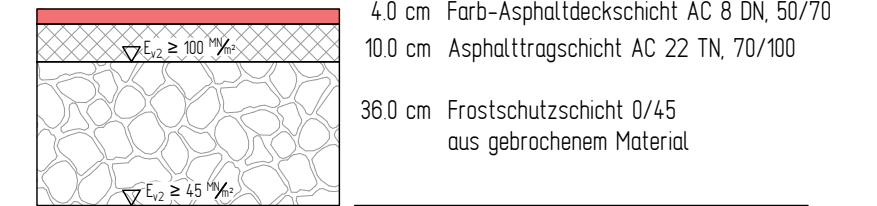



50.0 cm Gesamtaufbau
zzgl. evtl. qualifizierte Bodenverbesserung
gem. Bodengutachten

Aufbau Parkflächen, Pflaster:
gem. RStO 12, Tafel 3, Zeile 4, Spalte VII

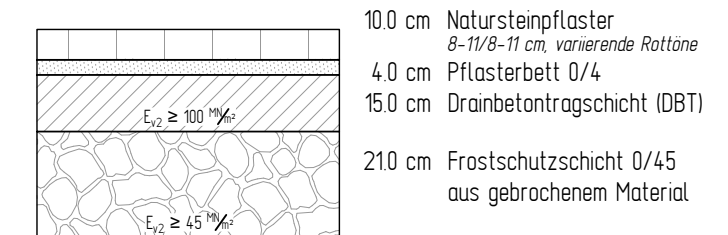

50.0 cm Gesamtaufbau
zzgl. evtl. qualifizierte Bodenverbesserung
gem. Bodengutachten

RQ 3 - Untere Wallstraße (Süd)
von Untere Wallstraße (Ost) bis Römerstraße
M. 1:50

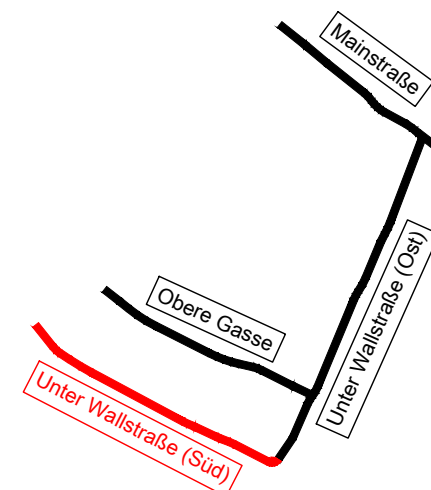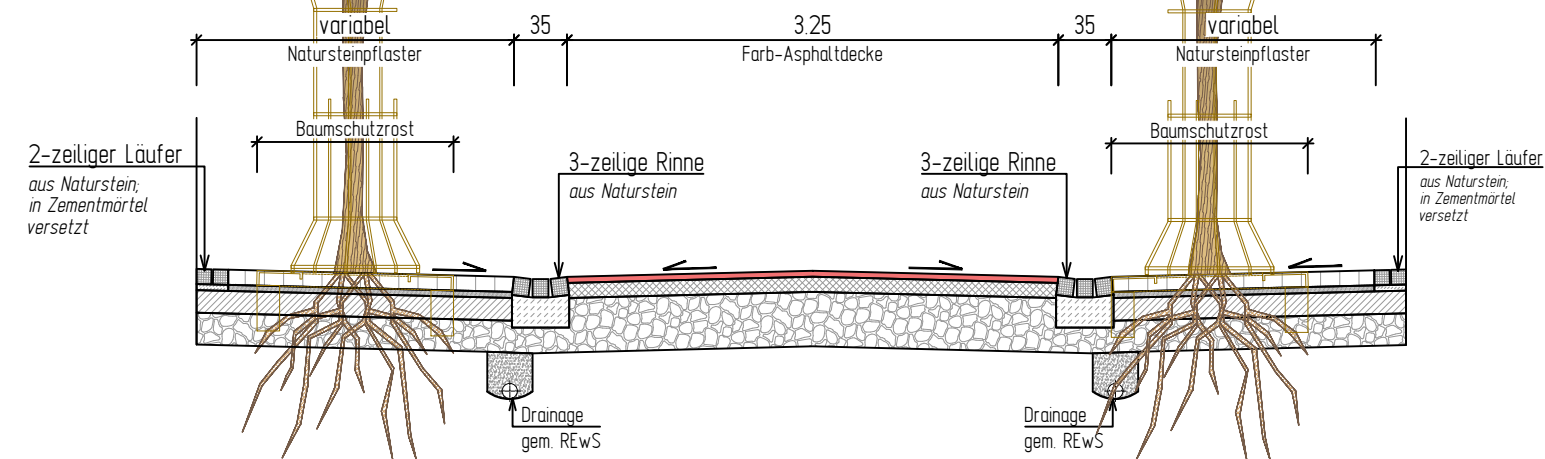

Baumaßnahme: Sanierungsmaßnahme: - Mainstraße - Untere Wallstraße - Obere Gasse	Unternehmensträger:  Stadt Oberrhein am Oberrhein Lkr. Mittenberg	Plan-Nr.: 11 Maßstab: 1: 50
Titel: Regelquerschnitte Untere Wallstraße (Süd)		