


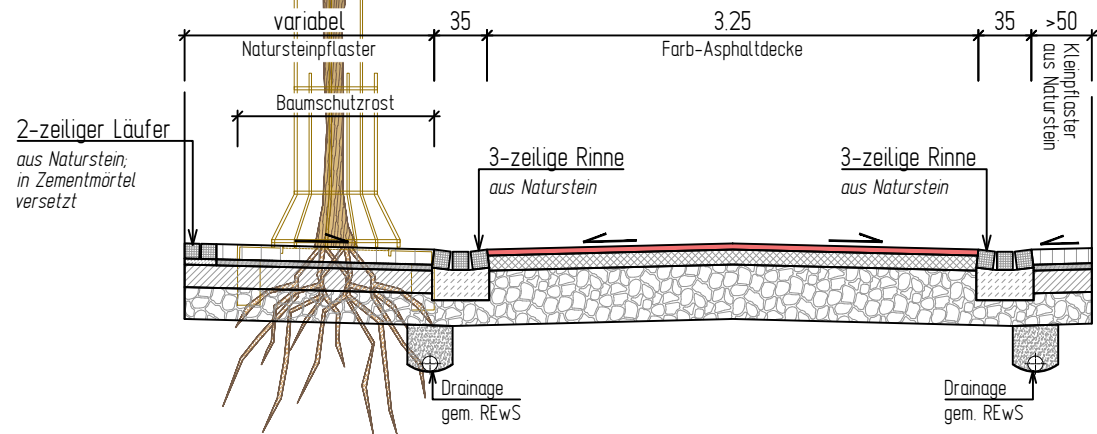


RQ 11 - Obere Gasse

von Untere Wallstraße (Süd) bis Römerstraße
M. 1:50




RQ 12 - Obere Gasse

von Untere Wallstraße (Süd) bis Römerstraße
M. 1:50

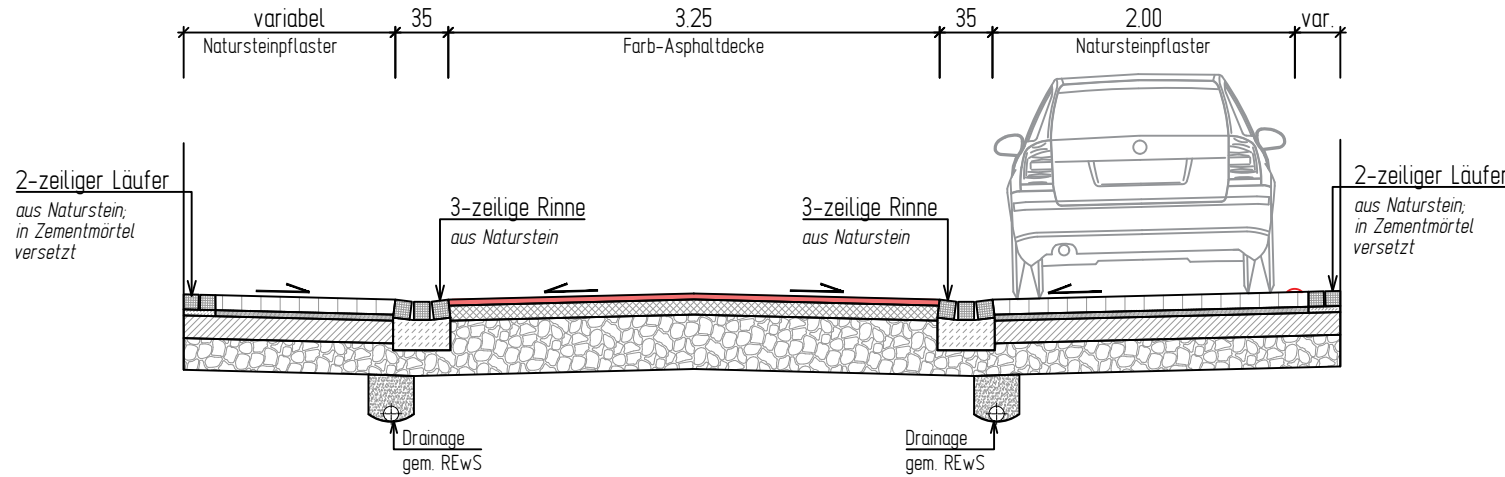

Beispiele Oberflächen

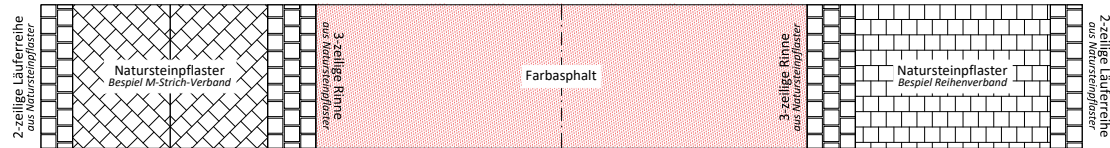

Aufbau Fahrbahn, Bk0.3:


gem. RStO 12, Tafel 1, Zeile 1, Spalte VII




50.0 cm Gesamtaufbau
zzgl. evtl. qualifizierte Bodenverbesserung
gem. Bodengutachten

Aufbau Seitenbereich, Pflaster:

gem. RStO 12, Tafel 3, Zeile 4, Spalte VII

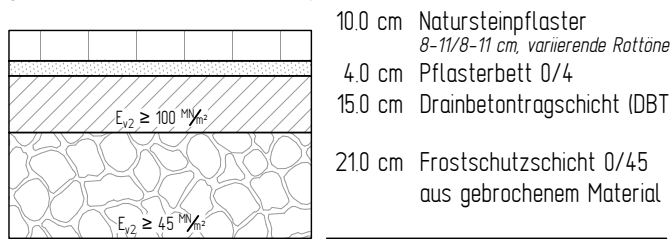

50.0 cm Gesamtaufbau
zzgl. evtl. qualifizierte Boden-
verbesserung gem. Bodengutachten

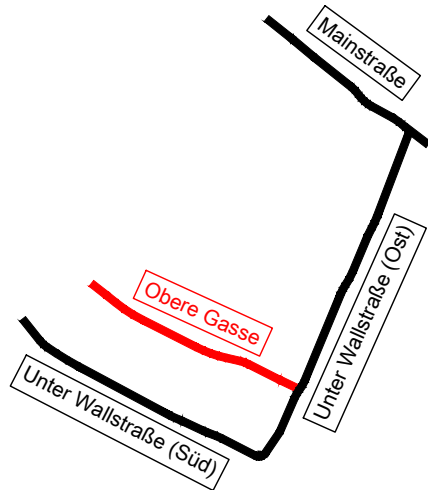

Baumaßnahme: Sanierungsmaßnahme: - Mainstraße - Untere Wallstraße - Obere Gasse	Unternehmensträger:  Stadt Oberrhein am Oberrhein Lkr. Mittenberg	
	Querschnitte	
	Titel: Regelquerschnitte Obere Gasse	Plan-Nr.: 12
		Maßstab: 1: 50