




Baumaßnahme:
Sanierungsmaßnahme:

- Mainstraße
- Untere Wallstraße
- Obere Gasse

Unternehmensträger:

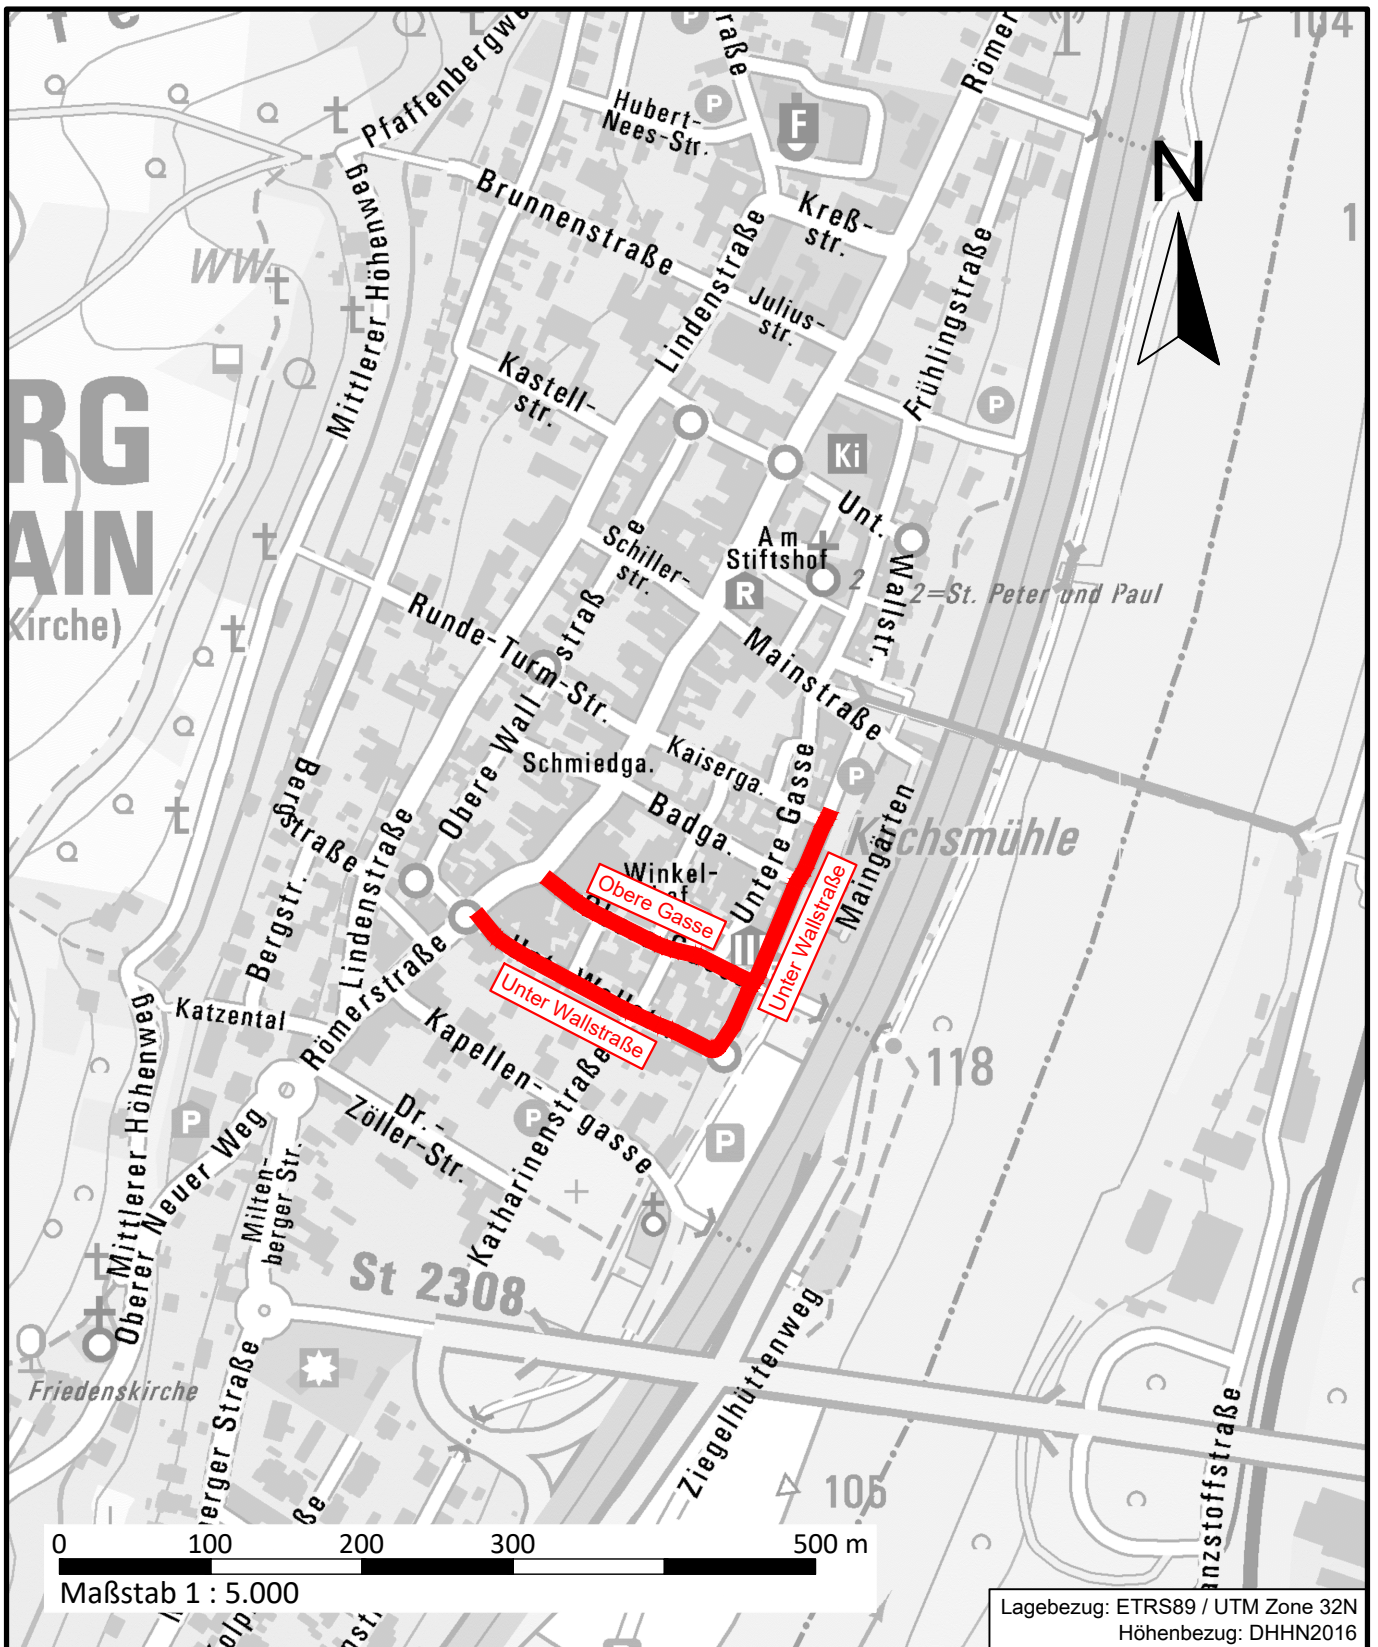

Stadt
Obernburg am Main
Lkr. Miltenberg

Übersichtskarte

Titel:

Lage im Ortsnetz

Plan-Nr.:

01

Maßstab:

1: 5.000