
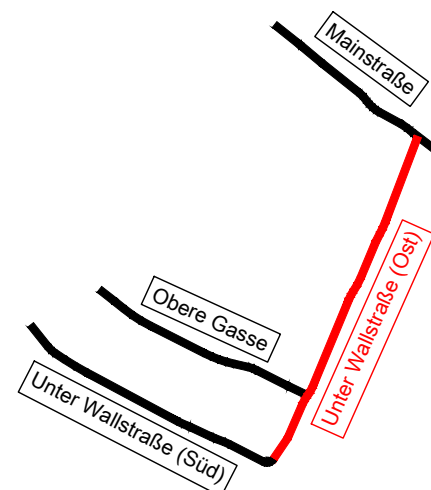
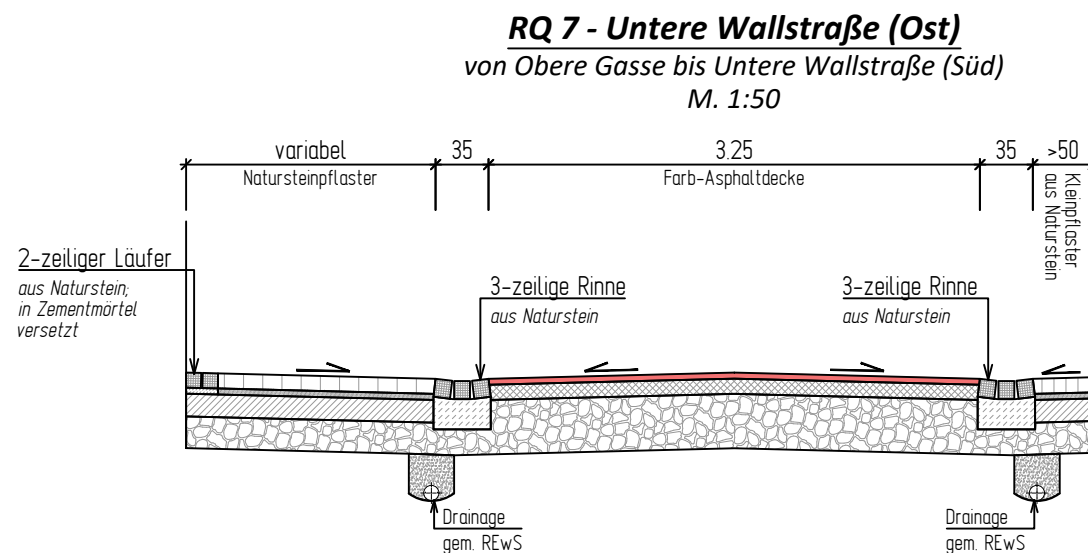
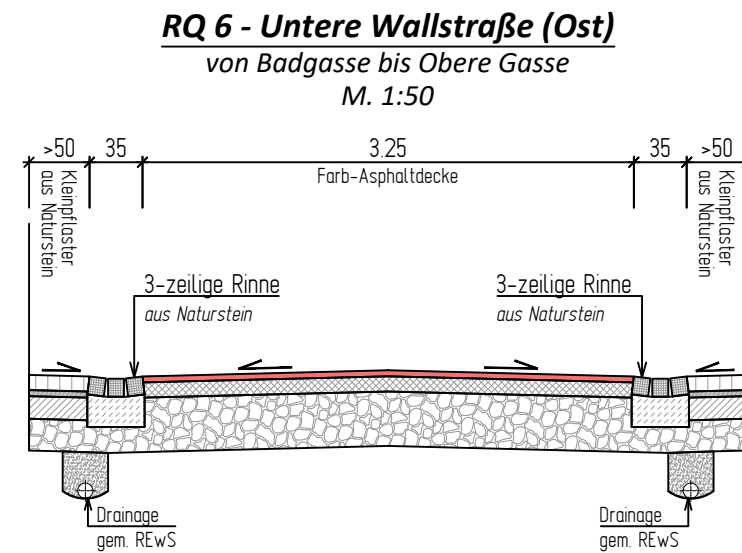
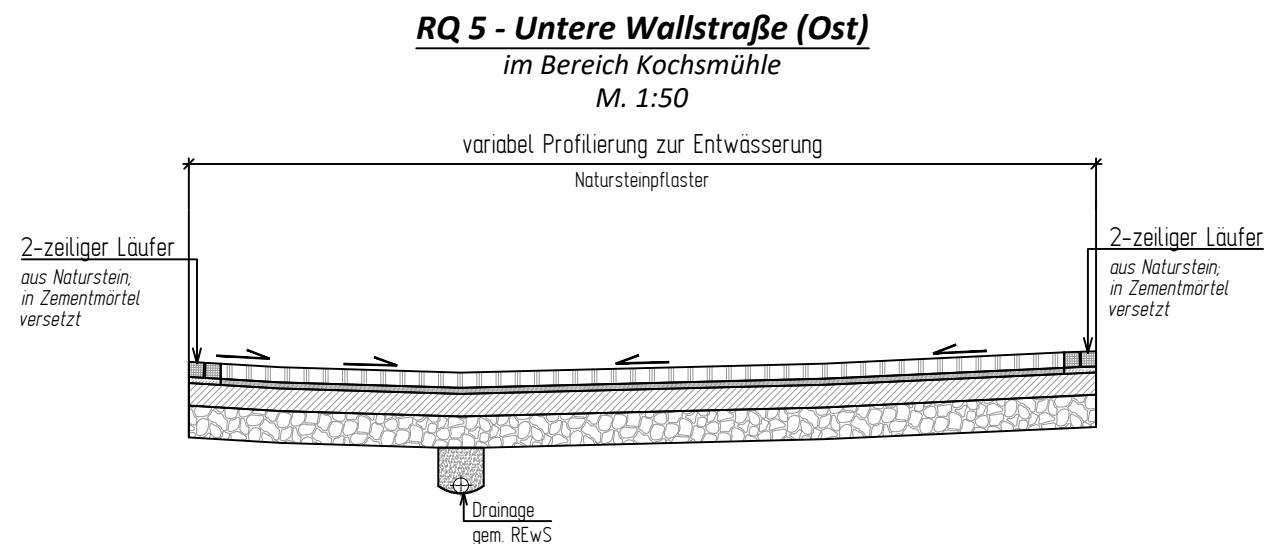
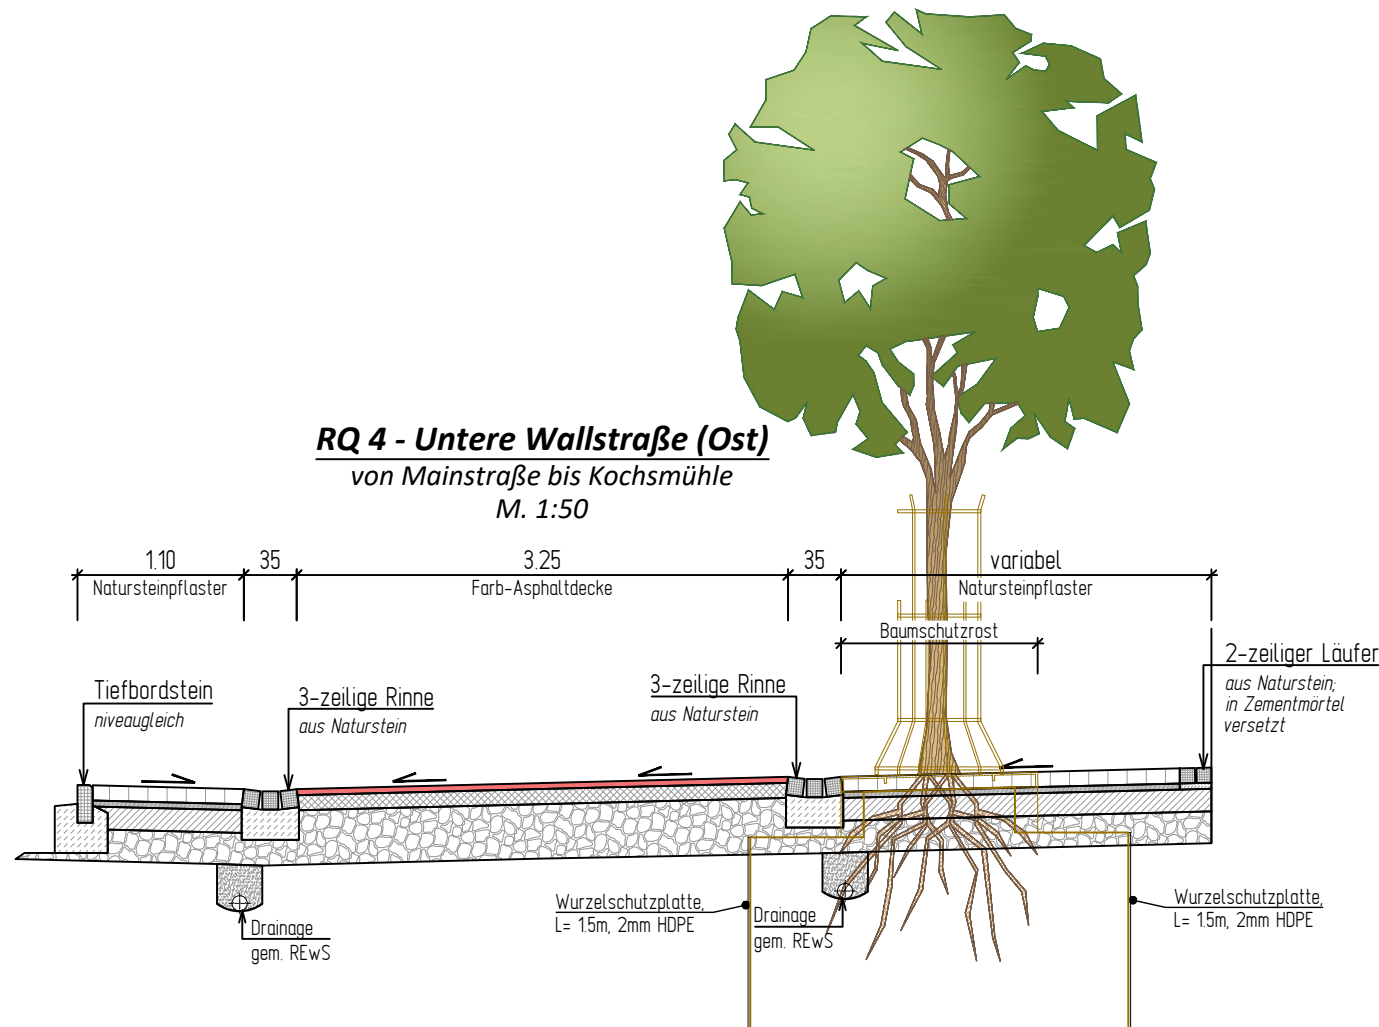


50.0 cm Gesamtaufbau
zzgl. evtl. qualifizierte Bodenverbesserung
gem. Bodengutachten

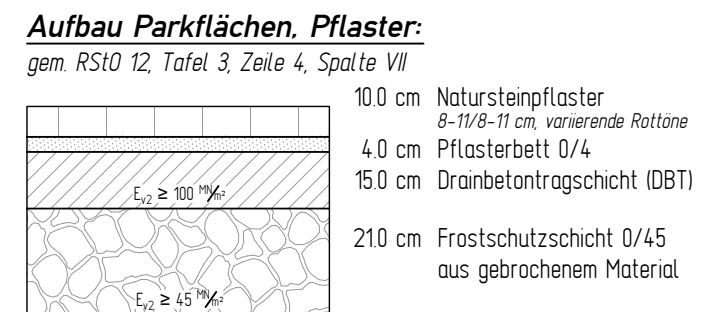

50.0 cm Gesamtaufbau
zzgl. evtl. qualifizierte Bodenverbesserung
gem. Bodengutachten

0 1 2 3 4 5 m
Maßstab 1 : 50

Baumaßnahme: Sanierungsmaßnahme: - Mainstraße - Untere Wallstraße - Obere Gasse	Unternehmensträger:  Stadt Oberrhein am Main Lkr. Mittenberg	
	Querschnitte	
	Titel: Regelquerschnitte Untere Wallstraße (Ost)	Plan-Nr.: 10
		Maßstab: 1: 50